




PLANTA BAIXA
ESC.: 1:100

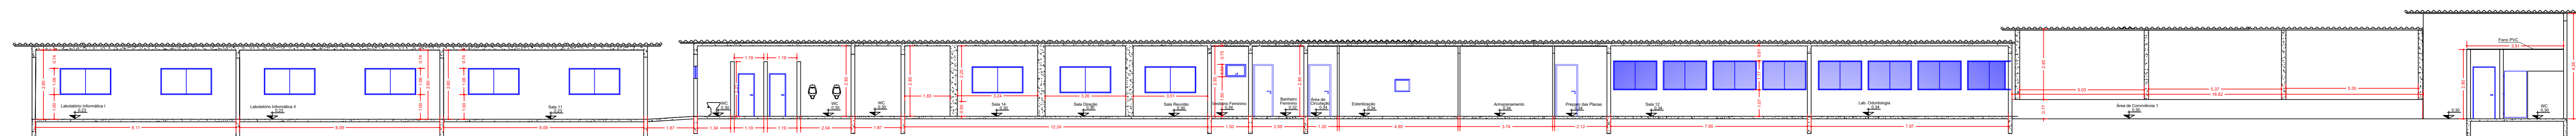

CORTE AA
ESC.: 1:100

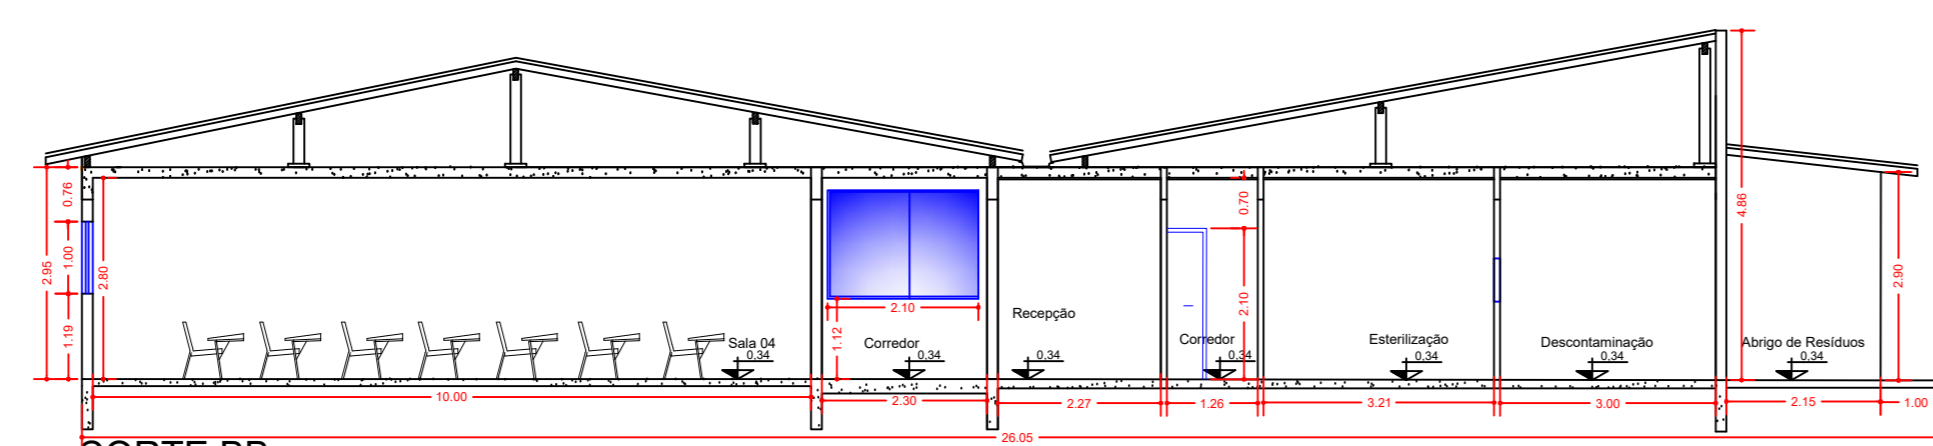

CORTE BB
ESC.: 1:100

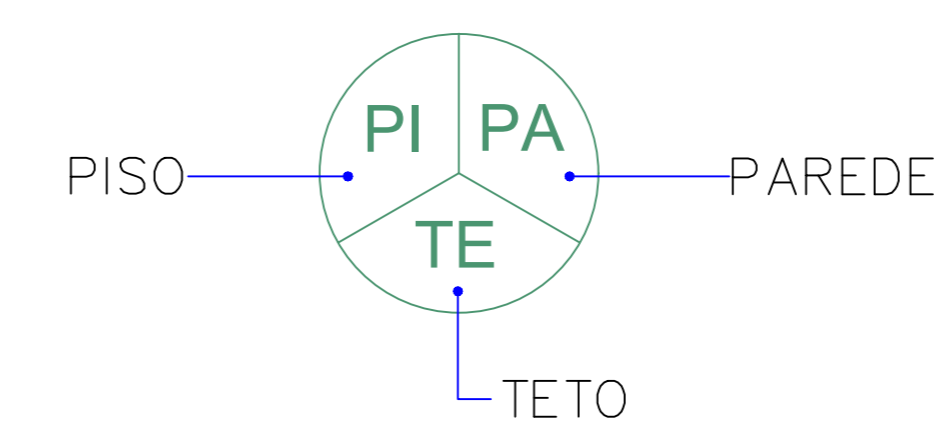

LEGENDAS	
	PINTURA DE BARRADO VERDE
	PINTURA COMPLETA VERDE
	INSERIR TAMPA DE VALVULA
	INSERIR 12 VIDROS 0.47X0.29
	TROCAR POR QUADROS DE VIDRO
	INSERIR TAMPA DO VASO
	SEM INTERVENÇÕES
	TROCAR ESPELHOS
	INSERIR BANCADA 160X45
	EXECUTAR ALVENARIA
	EXECUTAR DRYWALL GESSO ACARTONADO

LEGENDAS	
	SUBSTITUIR TODAS AS LAMPADAS EXISTENTES POR LED
	SUBSTITUIR TOMADAS BAIXAS
	SUBSTITUIR INTERRUPTOR SIMPES DE 2 SEÇÕES
	SUBSTITUIR INTERRUPTOR SIMPES DE 3 SEÇÕES
	TOMADAS MÉDIA h = 1,20m - NOVA
	TOMADAS BAIXA h = 0,30m - NOVA
	INTERRUPTOR SIMPES DE 1 SEÇÃO - NOVO

QUADRO DE ABERTURA							
Portas							
Peça	Dimensã	Material	A Ser Realizado	Qnt			
P1	90x210	Madeira	Substituir por porta de alumínio mista com vidro inteiro	5			
P2	90x170	Madeira	Substituir por porta de alumínio	2			
P3	60x187	Madeira	Substituir por porta de alumínio	4			
P4	70x180	Madeira	Substituir por porta de alumínio	4			
P5	250x250	Metal	Realizar pintura	1			
P6	90x187	Madeira	Substituir por porta de alumínio	2			
P7	90x210	Madeira	Substituir por porta de alumínio	2			
P8	90x210	Madeira	Porta a ser instalada	5			
Janelas							
Peça	Largura	Altura	Peitoril	Material	Funcionamento	O que fazer	Qnt
J1	200	120	95	Veneziana	Correr	Substituir por vidro temp	26
J2	300	42	236	Basculante	Abrir	Realizar pintura	14
J3	170	120	110	Vidro Temperado	Correr	Realizar limpeza	8
J4	200	42	236	Basculante	Abrir	Realizar pintura	2
J5	235	150	95	Veneziana	Correr	Realizar pintura estrutura	1
J6	150	60	120	Basculante	Abrir	Realizar pintura	2
J7	200	120	95	Vidro Temperado	Correr	Nova janela	3

OBS.: AS PINTURAS DE JANELAS E PORTAS SERÃO FEITAS COM TINTA ESMALTE ESTARÃO NO MEMORIAL DESCRITIVO.

ESPECIFICAÇÃO DE MATERIAIS DE ACABAMENTO		
LEGENDA		
PISO	PE	PINTURA EPOXI
	PL	LIMPEZA E POLIMENTO DO PISO
	PD	DEMOLIR PISO CERÂMICO ATUAL E ASSENTAMENTO DE PISO CERÂMICO
	PT	DEMOLIR PISO CONCRETO E ASSENTAMENTO DE PISO CERÂMICO
	PP	PINTURA DO PISO DE CONCRETO COM TINTA PARA PISO PRETA
PAREDE	PA	BARRADO EM TEXTURA COR BRANCO GELO 0,90m ² E RESTANTE PINTURA LATEX ACRILICA NA COR BRANCO GELO
	PV	BARRADO EM PINTURA ESMALTE NA COR VERDE NILO h=135cm E RESTANTE PINTURA LATEX ACRILICA NA COR BRANCO GELO
	PC	DEMOLIR CERÂMICA EXISTENTE E EXECUTAR NOVA
	PB	PINTURA TINTA LATEX ACRILICA NA COR BRANCO GELO
TETO	PR	PINTURA TINTA LATEX ACRILICA NA COR BRANCO GELO ACRESCENTAR RODAPÉ
	PG	PAREDE DE GESSO ACARTONADO - DRYWALL
	T	LIMPEZA E MANUTENÇÃO DO FORRO DE PVC
	TL	LIMPEZA, MANUTENÇÃO DO FORRO DE PVC E TROCA DE LAMPADAS
	TM	LIMPEZA E PINTURA DA ESTRUTURA METALICA
	TN	EXECUÇÃO DE FORRO DE PVC

OBS.: TODAS ESPECIFICAÇÕES QUE NÃO ESTIVEREM CONTIDAS NA PRANCHA ESTARÃO NO MEMORIAL DESCRITIVO.

OBRA: REFORMA DO BLOCO IV

PROP.: UNIRV - UNIVERSIDADE DE RIO VERDE

PROJETO: PROJETO ARQUITETÔNICO

ENDEREÇO: Fazenda Fontes do Saber, Campus Universitário CEP 75901-970 - Rio Verde - GO

SITUAÇÃO: SEM ESCALA

ÁREAS M²

TERRENO	2.807.200,00
CONSTRUIDA	2496,36

PROPRIETÁRIO: UNIRV - UNIVERSIDADE DE RIO VERDE

PROJETO E ART.: BACUS DE OLIVEIRA NAIMÉ ENG. CIVIL CREA 69720-GO

ESCALA: INDICADAS

FOLHA: 1/2

CONTÉM: Planta baixa, corte, fachada, cobertura, quadro de esquadros, especificação de materiais.

APROVADO: