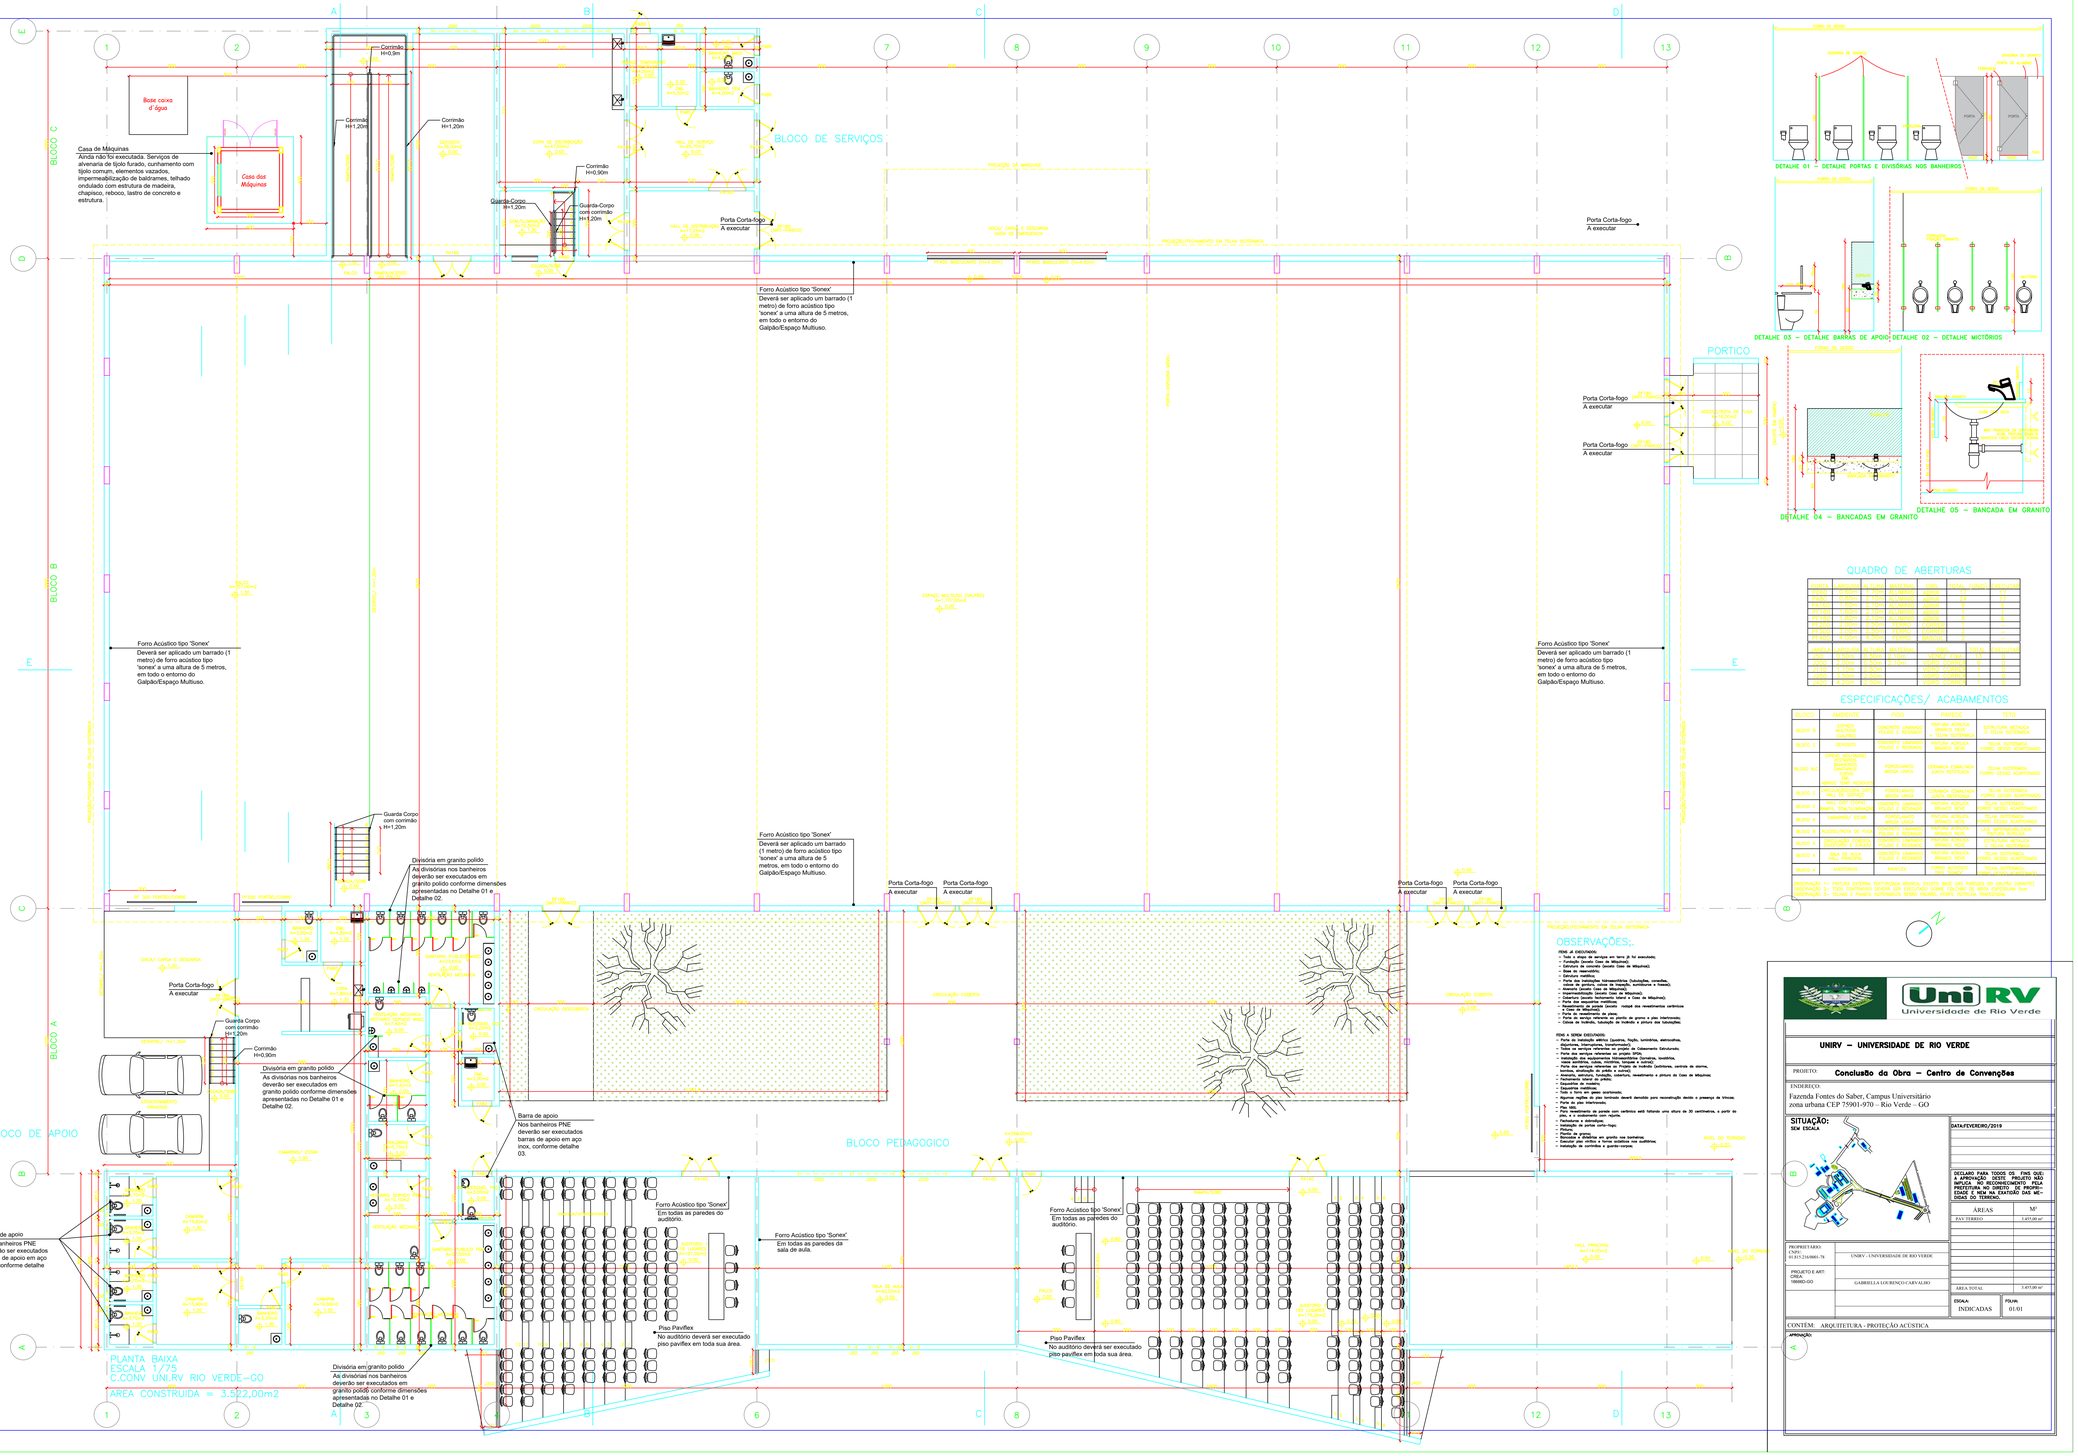

QUADRO DE ABERTURAS

PORTAS	ABERTURA	ALTURA	MATERIAL	PISO	DETALHAMENTO	QUANTIDADE
P1	0,80m	2,10m	MADEIRA	PISO	1	17
P2	0,70m	2,10m	MADEIRA	PISO	1	4
P3	0,90m	2,10m	MADEIRA	PISO	1	1
P4	1,00m	2,10m	MADEIRA	PISO	1	1
P5	1,20m	2,10m	MADEIRA	PISO	1	1
P6	1,50m	2,10m	MADEIRA	PISO	1	1
P7	2,00m	2,10m	MADEIRA	PISO	1	1
P8	2,50m	2,10m	MADEIRA	PISO	1	1

JANELAS	LARGURA	ALTURA	MATERIAL	VIDRO	DETALHE	QUANTIDADE
J01	2,00m	2,00m		VIDRO COMUM	1	4
J02	1,50m	2,00m		VIDRO COMUM	1	4
J03	1,00m	2,00m		VIDRO COMUM	1	4
J04	0,80m	2,00m		VIDRO COMUM	1	4
J05	0,60m	2,00m		VIDRO COMUM	1	4

ESPECIFICAÇÕES/ ACABAMENTOS

BLOCO	AMBIENTE	PISO	PAREDE	TETO
BLOCO B	CIRCULAÇÃO, SALA DE AULA, AUDITÓRIO	CONCRETO CAMURÇADO POLIDO E REVESTIDO	PINTURA ACRÍLICA BRANCO NEVE + TELHA GOFRADA	ESTRUTURA METÁLICA + TELHA GOFRADA
BLOCO C	DEPÓSITO	CONCRETO CAMURÇADO POLIDO E REVESTIDO	PINTURA ACRÍLICA BRANCO NEVE	TELHA GOFRADA + FORRO TIPO SONEX ACARTONADO
BLOCO BC	VASOS SANITÁRIOS, LAVATÓRIOS, MICTÓRIOS, BANCADAS, BARRAS DE APOIO, PNE	PORCELANATO MATTE FAMOSA	CERÂMICA ESMALTADA ELIANE ACETINADO	TELHA GOFRADA + FORRO TIPO SONEX ACARTONADO
BLOCO C	PISO TÁTIL, PISO COMUM	CONCRETO CAMURÇADO POLIDO E REVESTIDO	CERÂMICA ESMALTADA ELIANE ACETINADO	TELHA GOFRADA + FORRO TIPO SONEX ACARTONADO
BLOCO C	PISO TÁTIL, PISO COMUM	CONCRETO CAMURÇADO POLIDO E REVESTIDO	PINTURA ACRÍLICA BRANCO NEVE	TELHA GOFRADA + FORRO TIPO SONEX ACARTONADO
BLOCO C	CIRCULAÇÃO, ESTAR	CONCRETO CAMURÇADO POLIDO E REVESTIDO	PINTURA ACRÍLICA BRANCO NEVE	TELHA GOFRADA + FORRO TIPO SONEX ACARTONADO
BLOCO C	RESGUARDO DE PORTA	CONCRETO CAMURÇADO POLIDO E REVESTIDO	PINTURA ACRÍLICA BRANCO NEVE	ESTRUTURA METÁLICA + TELHA GOFRADA
BLOCO A	DEPÓSITO, CASA DE MÁQUINAS	CONCRETO CAMURÇADO POLIDO E REVESTIDO	PINTURA ACRÍLICA BRANCO NEVE	TELHA DE AMIANTO
BLOCO A	BASE DE PILARES	CONCRETO CAMURÇADO POLIDO E REVESTIDO	PINTURA ACRÍLICA BRANCO NEVE	TELHA GOFRADA + FORRO TIPO SONEX ACARTONADO
BLOCO A	ADMINISTRAÇÃO	CIMENTO QUEIMADO	PINTURA ACRÍLICA BRANCO NEVE	TELHA GOFRADA

OBSERVAÇÃO 1 - PINTURA EXTERNA TEXTURIZADA BRANCA, EXCETO BASE DOS PRÉDIOS EM PINTURA GRAFITO
OBSERVAÇÃO 2 - TODOS OS FORROS DEVERÃO SER EXECUTADOS SOBRE CALHAS DE BEIRAL EXTERNAS. SUA
OBSERVAÇÃO 3 - TELHAS E FORROS ANTERIORES SERÃO PINTADAS, PUXADAS, TAMPADAS, TRANSPOSTAS.

OBSERVAÇÕES:

ITENS A EXECUTADOS:
- Todo o traço de serviços em terra (0 to' executado;
- Fundações em sapata (0 to' executado;
- Estrutura de concreto (exceto base de telhados);
- Base de alvenarias;
- Base de impermeabilização;
- Ponto das tubulações hidrossanitárias (tubulações, conexões, caixas de gordura, caixas de inspeção, sumidouros e fossas);
- Ponto das tubulações elétricas;
- Impermeabilização (exceto base de telhados);
- Ponto das tubulações de telefonia, lógica e dados (exceto telhados);
- Ponto das esquadrias metálicas;
- Ponto das esquadrias de madeira (exceto instalação de revestimentos cerâmicos e caixa de esquadrias);
- Ponto de revestimento de piso;
- Ponto de revestimento de parede, ponto de grama e piso intertravado;
- Colocar de tubulação, instalação de tubulação e pintura das tubulações.

ITENS A SEREM EXECUTADOS:
- Ponto de instalação elétrica (quadros, fiação, luminárias, eletrocalhas, disjuntores, interruptores, transformador);
- Ponto de instalação hidrossanitária (exceto o Cadastramento Estruturado);
- Ponto de serviços referentes ao projeto PPCI;
- Instalação das equipamentos hidrossanitários (torneiras, lavatórios, bacias sanitárias, mictórios, chuveiros, registros, válvulas);
- Ponto dos serviços referentes ao Projeto de Automação (portinholas, cerrados de alumínio, bancadas, alvenarias de pedra e outros);
- Ponto de revestimento de parede, estrutura, revestimento e pintura de Casa de Máquinas;
- Pavimento interno de pedra;
- Esquadrias de madeira;
- Esquadrias metálicas;
- Todo o forro em gesso acartonado;
- Algumas paginas de piso terminais deverá demolido para reconstrução devido a presença de Vitreus;
- Pisos em Paviflex intertravado;
- Pisos em;
- Ponto de revestimento de parede com cerâmica até faltando uma altura de 30 centímetros, a partir do piso, em todo o entorno do ambiente;
- Pavimentos e alvenarias;
- Instalação de portas corta-fogo;
- Pisos em;
- Ponto de grama;
- Ponto de revestimento em granito nos banheiros;
- Executar piso cimtilo e forros acusticos nos auditórios.
- Instalação de corrimãos e guarda-corpos.

UNIRV – UNIVERSIDADE DE RIO VERDE

PROJETO: Conclusão da Obra – Centro de Convenções

ENDEREÇO:
Fazenda Fontes do Saber, Campus Universitário
zona urbana CEP 75901-970 – Rio Verde – GO

PROPRIETÁRIO: UNIRV - UNIVERSIDADE DE RIO VERDE
CNPJ: 01.815.216/0001-78

PROJETO E ART: GABRIELLA LOURENÇO CARVALHO
CREA 1086802-GO

SITUAÇÃO: SEM ESCALA

DATA:FEVEREIRO/2019

DECLARO PARA TODOS OS FINS QUE A APROVAÇÃO DESTE PROJETO NÃO IMPLICA NO RECONHECIMENTO PELA PREFEITURA DE QUE O IMÓVEL ESTEJA EDIFICADO DE ACORDO COM AS MEDIDAS DO TERRENO.

ÁREAS	M²
ÁREA TERRENO	3.457,00 m²
ÁREA TOTAL	3.457,00 m²

ESCALA: INDICADAS

FOLHA: 01/01

CONTÉM: ARQUITETURA - PROTEÇÃO ACÚSTICA

APROVAÇÃO: