



ESCALA 1/50
DETALHE ESTACAS

ESTACAS C25 (x4)

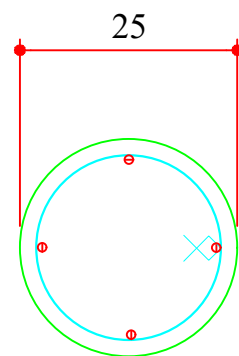


4N6 ø8.0 C=150

ESCALA 1/50
DETALHE ESTACAS

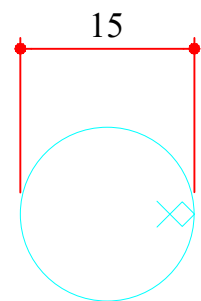

10 N7 ø6.3 c/15 C=62

ESTACA

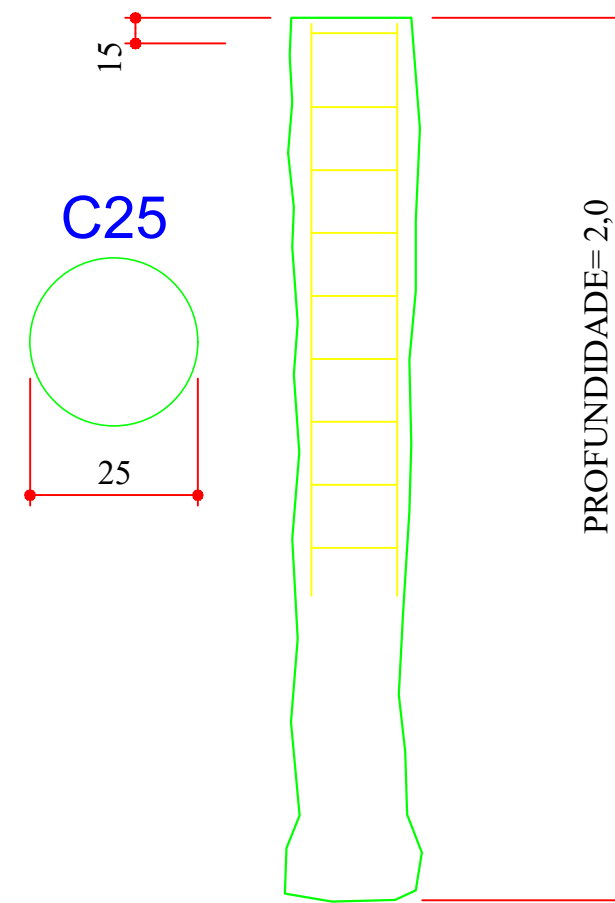

(* NÍVEL DE AGUA NÃO DETECTADO NA SONDAGEM)

SEM ESCALA
DETALHE ESTACA

ESTACAS		
Simbologia	de (cm)	Quantidade
	25	4

CONCRETO
fck = 25 MPa / Ecs = 24150 MPa
fc(p/ desforma) > 15 MPa

Continuação da obra - Centro de Convenções		Projeto - Casa de Máquinas	DATA: 18/02/2019
AUTOR DO PROJETO:	GABRIELLA LOURENÇO CARVALHO Engenheira Civil CREA 18666/D-GO		ESCALA: INDICADA
	UniRV - Universidade de Rio Verde CNPJ: 01.815.216/0001-78	UNIRV - UNIVERSIDADE DE RIO VERDE CNPJ: 01.815.216/0001-78	FOLHA 02/02