


PLANTA BARRA
ESCALA 1/75
UNIRV - UNIVERSIDADE DE RIO VERDE - GO
ÁREA CONSTRUÍDA = 3.522,00m²






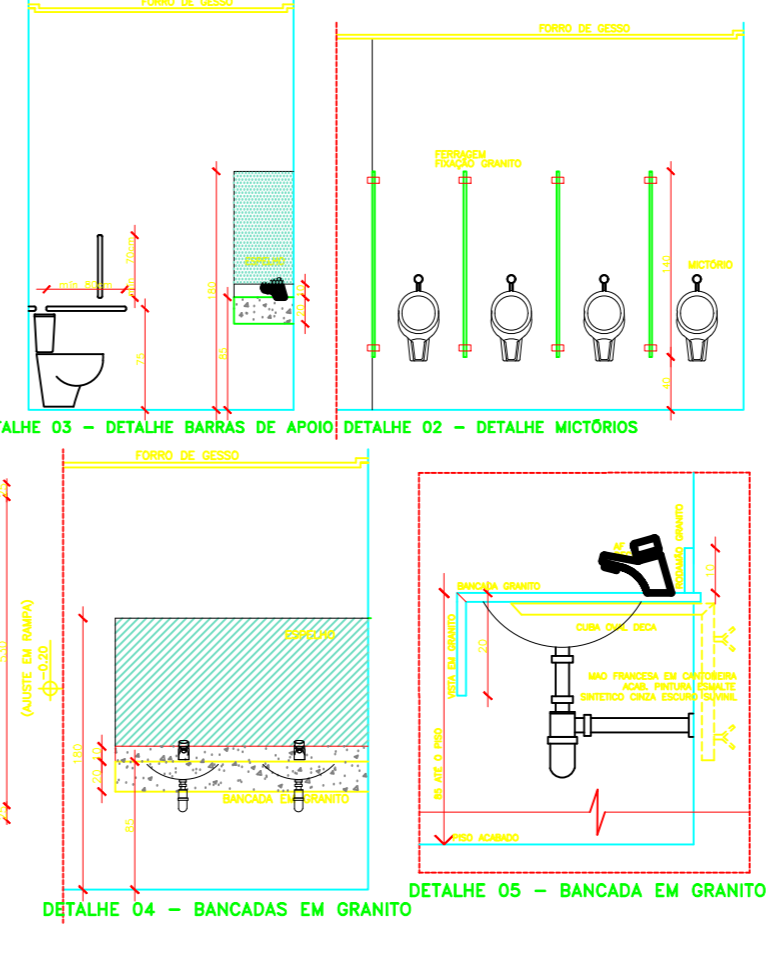


QUADRO DE ABERTURAS

QUADRO	ABERTURA	TIPO	ESPECIFICAÇÃO	QTD	ÁREA (m ²)
01	PORTA	ALUMÍNIO	PORTA ALUMÍNIO 2000x2100	1	4,20
02	JANELA	ALUMÍNIO	JANELA ALUMÍNIO 1200x1500	1	1,80
03	PORTA	ALUMÍNIO	PORTA ALUMÍNIO 2000x2100	1	4,20
04	JANELA	ALUMÍNIO	JANELA ALUMÍNIO 1200x1500	1	1,80
05	PORTA	ALUMÍNIO	PORTA ALUMÍNIO 2000x2100	1	4,20
06	JANELA	ALUMÍNIO	JANELA ALUMÍNIO 1200x1500	1	1,80
07	PORTA	ALUMÍNIO	PORTA ALUMÍNIO 2000x2100	1	4,20
08	JANELA	ALUMÍNIO	JANELA ALUMÍNIO 1200x1500	1	1,80
09	PORTA	ALUMÍNIO	PORTA ALUMÍNIO 2000x2100	1	4,20
10	JANELA	ALUMÍNIO	JANELA ALUMÍNIO 1200x1500	1	1,80
11	PORTA	ALUMÍNIO	PORTA ALUMÍNIO 2000x2100	1	4,20
12	JANELA	ALUMÍNIO	JANELA ALUMÍNIO 1200x1500	1	1,80
13	PORTA	ALUMÍNIO	PORTA ALUMÍNIO 2000x2100	1	4,20
14	JANELA	ALUMÍNIO	JANELA ALUMÍNIO 1200x1500	1	1,80
15	PORTA	ALUMÍNIO	PORTA ALUMÍNIO 2000x2100	1	4,20
30	PORTA	PORTA ALUMÍNIO 2000x2100

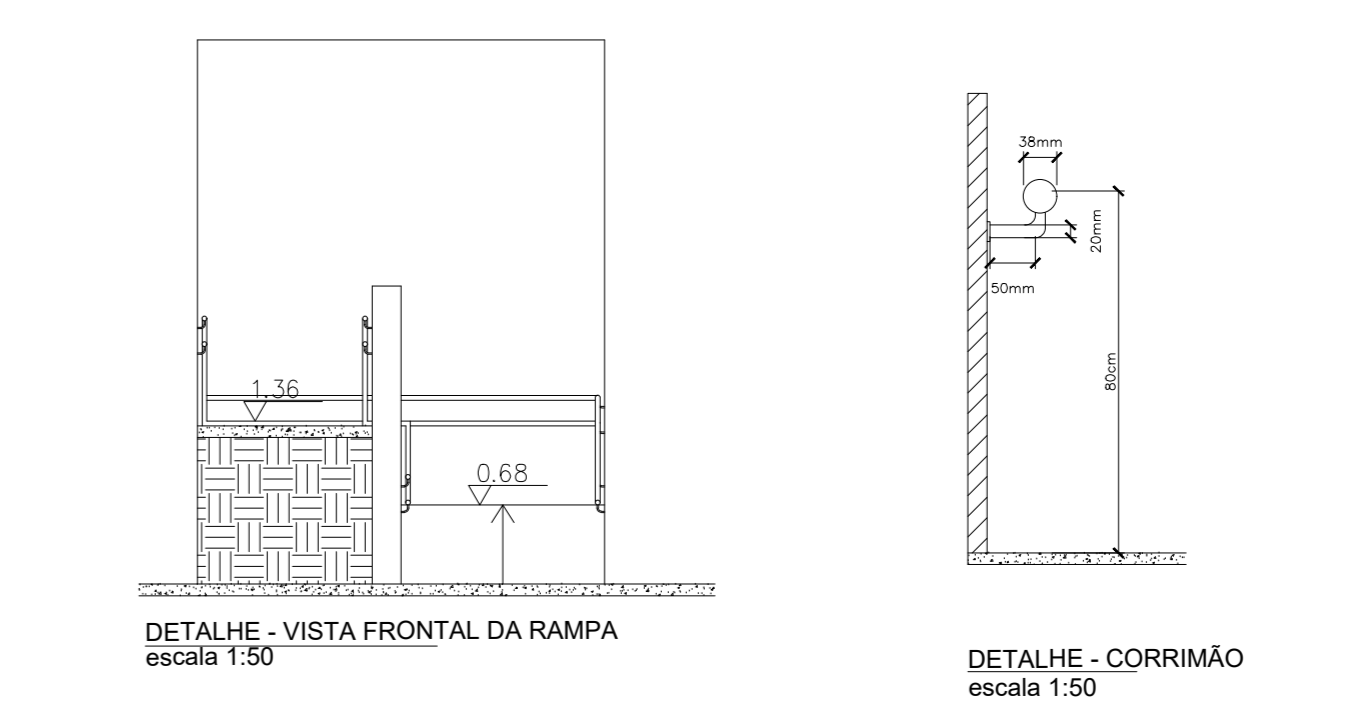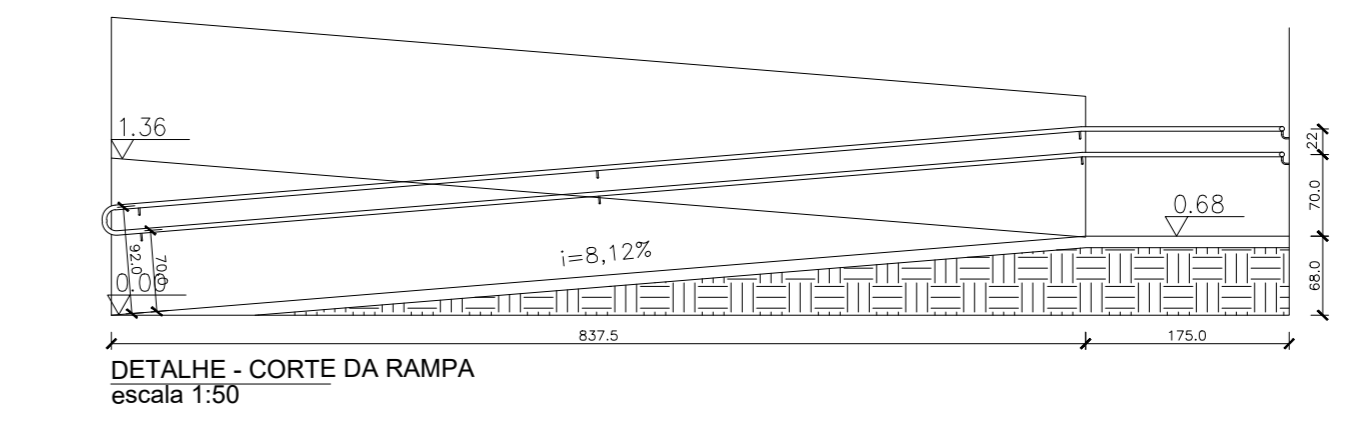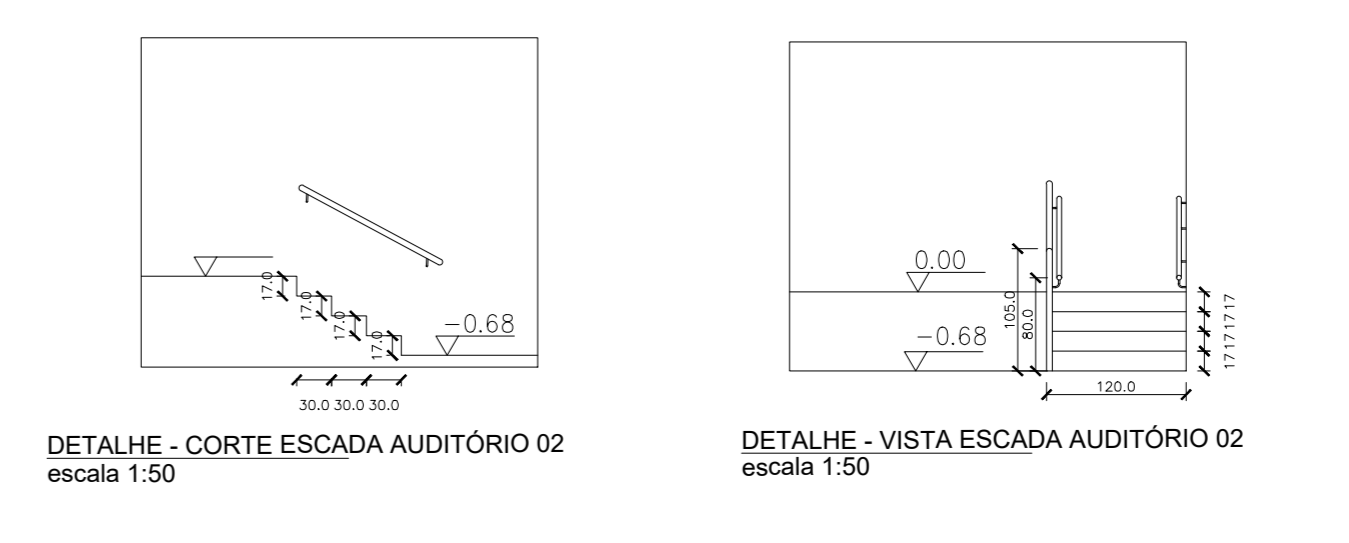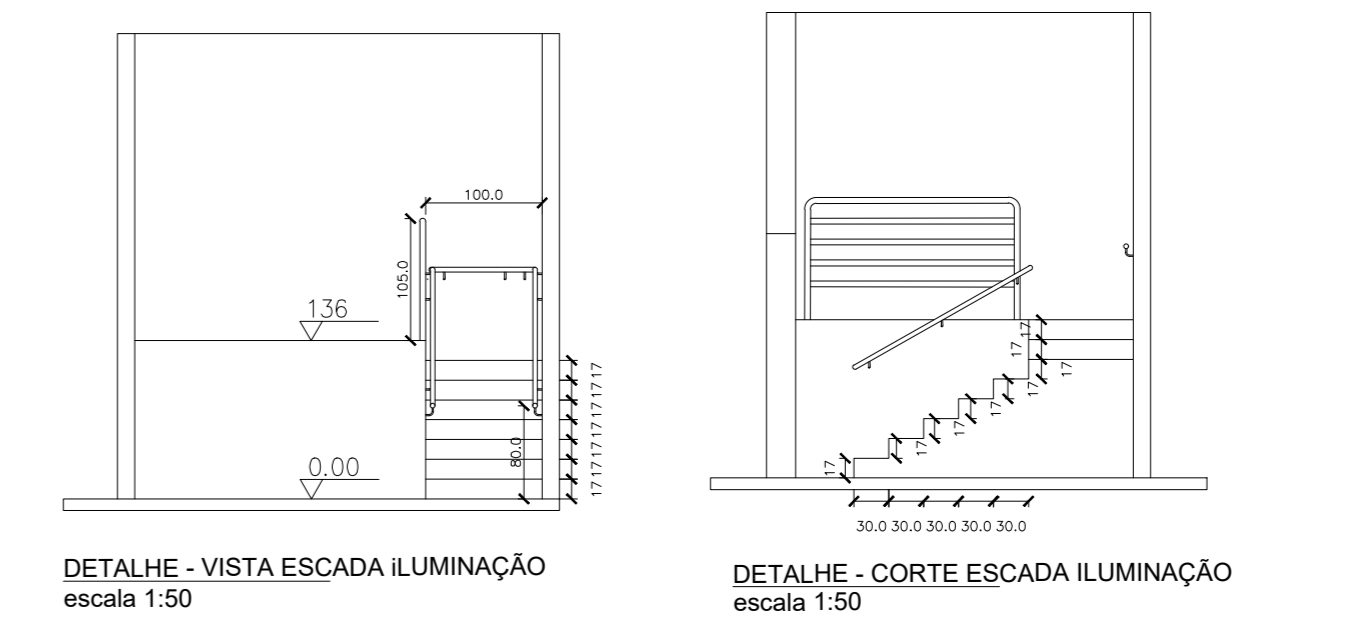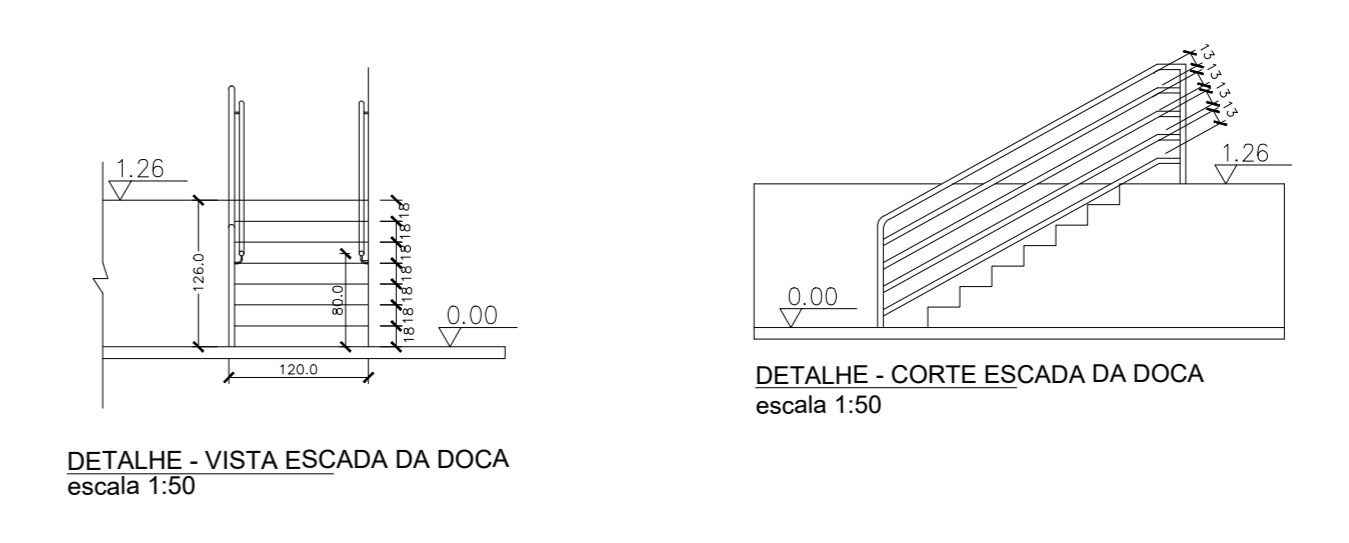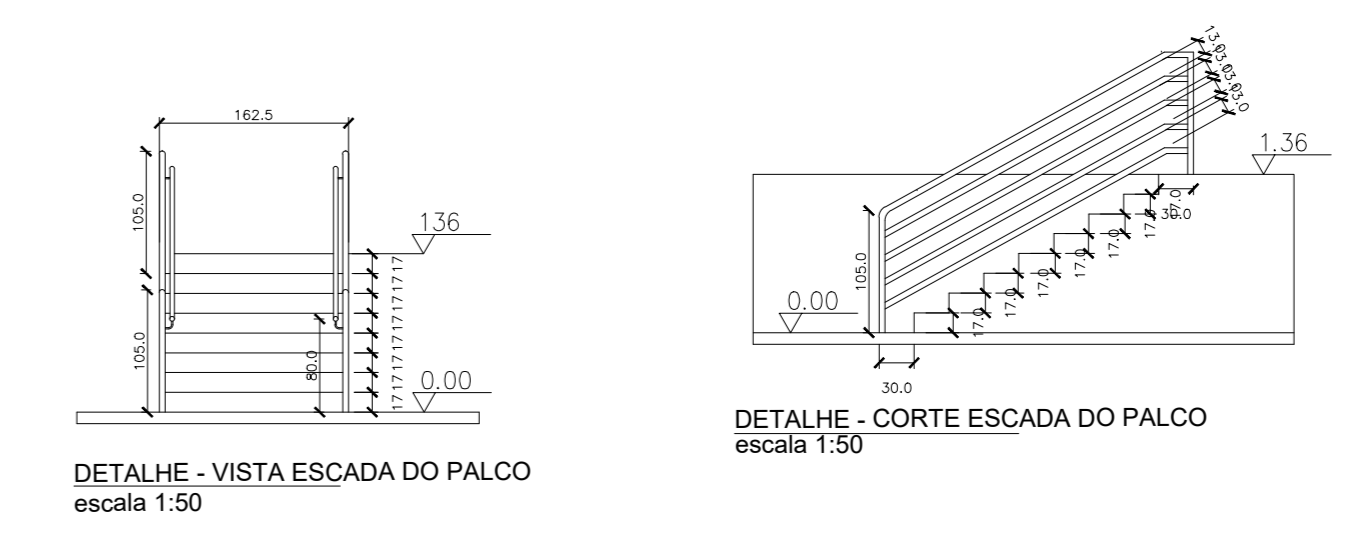

UniRV
Universidade de Rio Verde

TIPO: INSTITUCIONAL

PROJ: UNIRV - UNIVERSIDADE DE RIO VERDE

PROJETO: PROJETO ARQUITETÔNICO

ENDEREÇO: Faculdade Fontes do Sabão, Campus Universitário, zona urbana CEP 75901-970 - Rio Verde - GO

SITUAÇÃO: 2014-2014

DATA: 04/02/2014

LEGENDA PARA TODOS OS FOLHOS: A aprovação deste projeto não implica no reconhecimento, pela Prefeitura Municipal, do direito de propriedade do terreno.

ÁREAS	M ²
ÁREA TOTAL	20.000,00
ÁREA ÚTIL	60,00

CONTÉM: PROJETO ARQUITETÔNICO E DETALHES

APROVADO