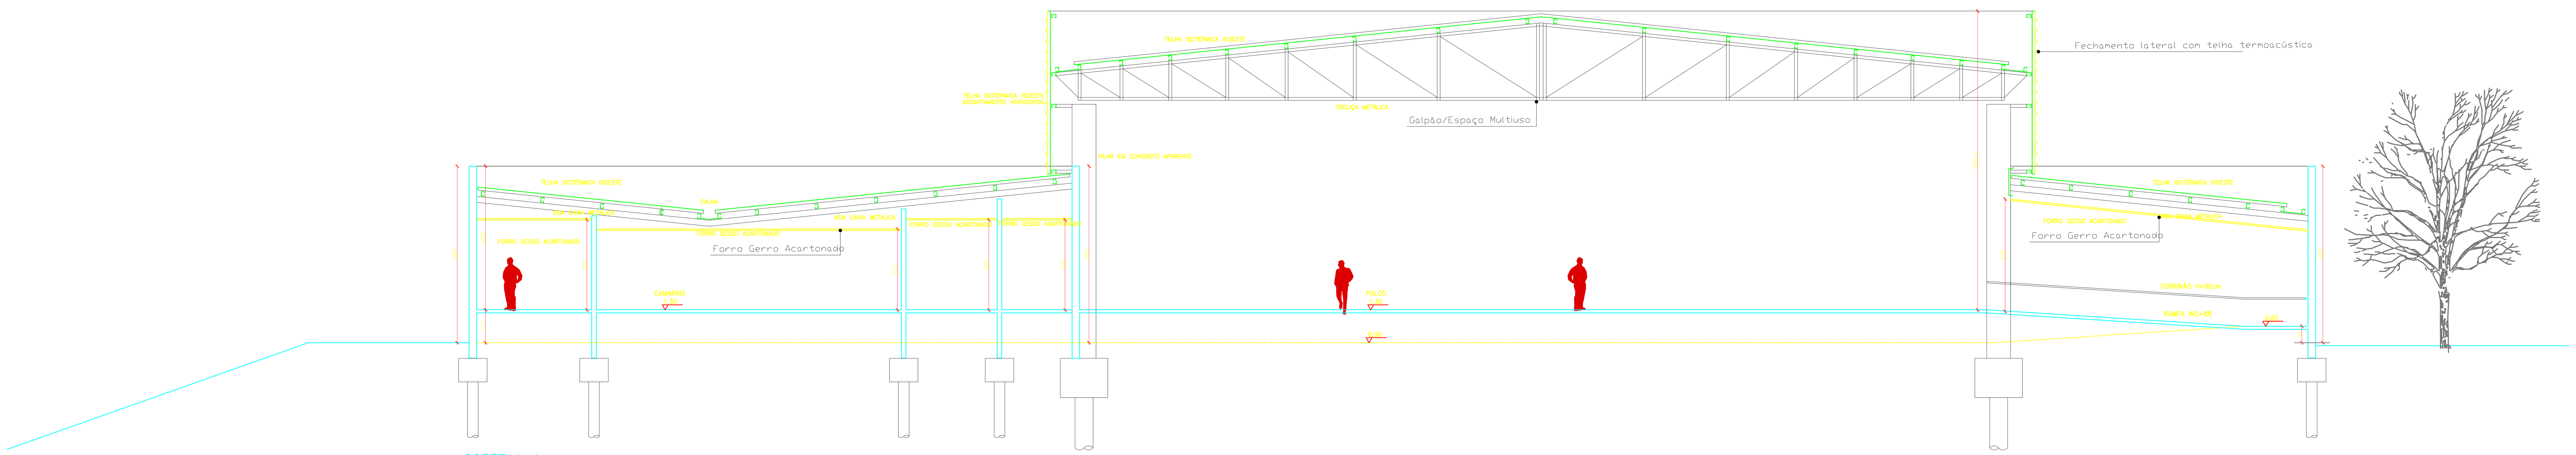

CORTE A–A
ESCALA 1/75

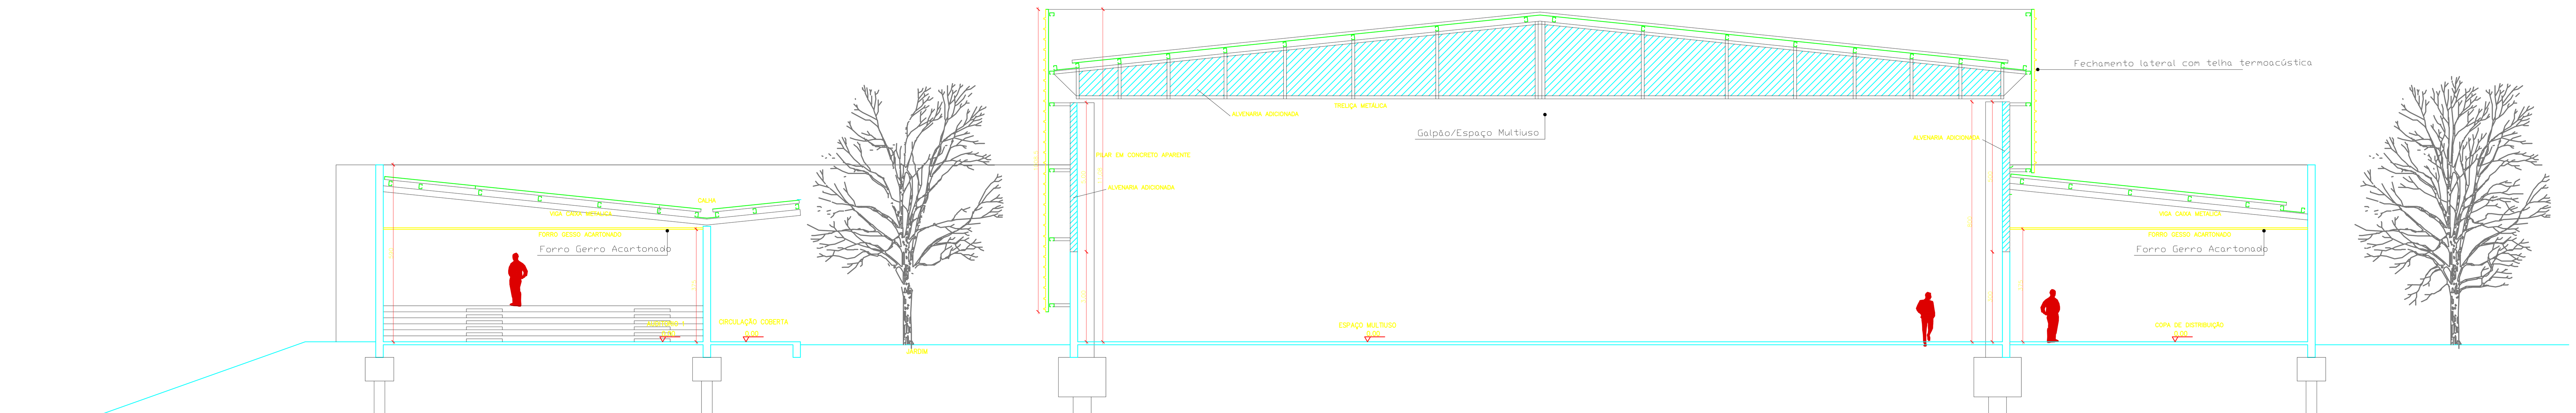

CORTE B–B
ESCALA 1/75

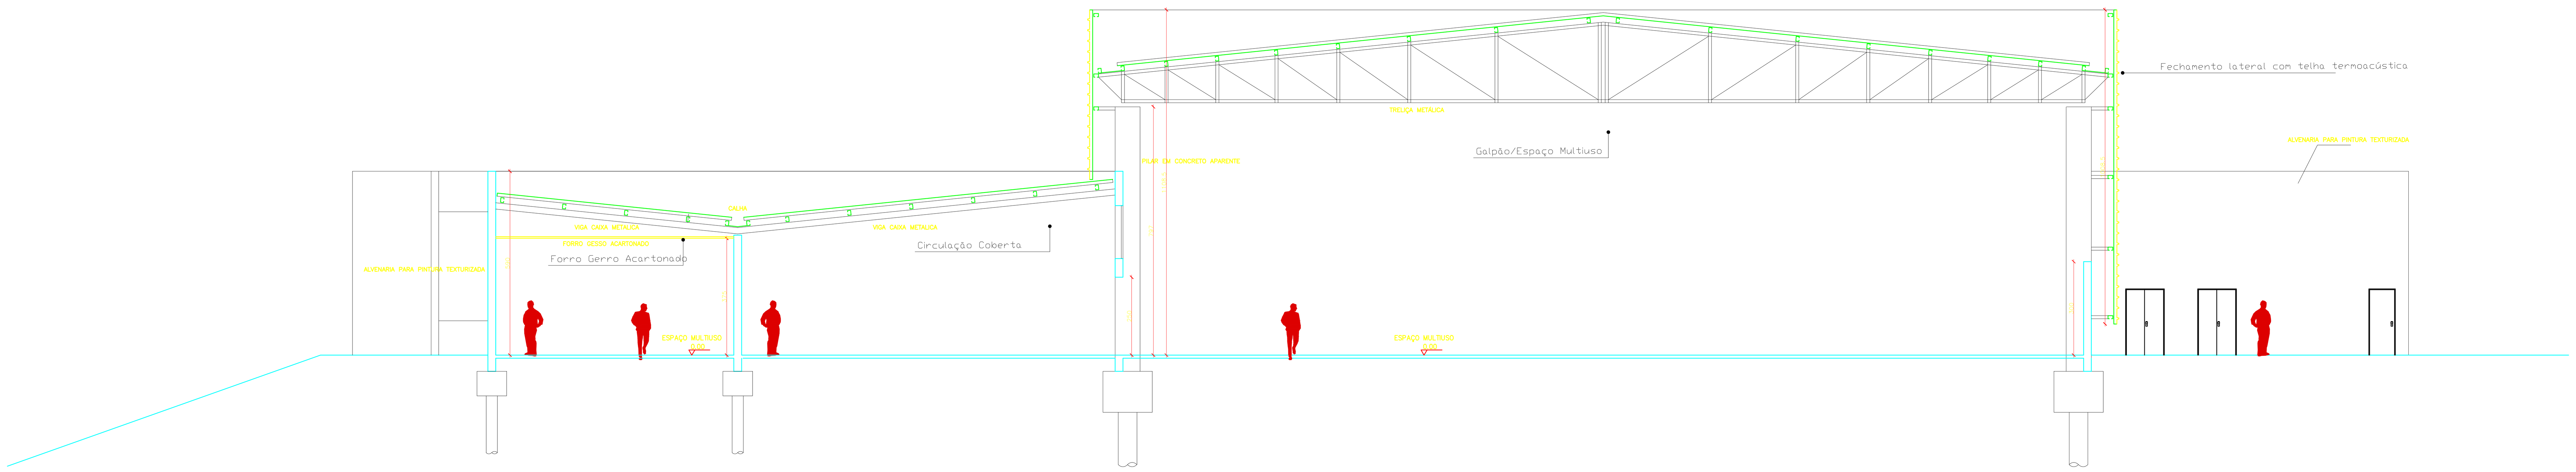

CORTE C–C
ESCALA 1/75

Uni RV
Universidade de Rio Verde

OBRA.: INSTITUCIONAL

PROP.: **UNIRV – UNIVERSIDADE DE RIO VERDE**

PROJETO: **PROJETO ARQUITETÔNICO**

ENDEREÇO:
Fazenda Fontes do Saber, Campus Universitário
zona urbana CEP 75901-970 – Rio Verde – GO

SITUAÇÃO:
SEM ESCALA

DATA:MARÇO/2018

DECLARO PARA TODOS OS FINS QUE: A APROVAÇÃO DESTE PROJETO NÃO IMPLICA NO RECONHECIMENTO PELA PREFEITURA NO DIREITO DE PROPRIEDADE E NEM NA EXATIDÃO DAS MEDIDAS DO TERRENO.

ÁREAS	M²
PAV TERREO	3455,00 m²
ÁREA TOTAL	3455,00 m²

PROPRIETÁRIO: UNIRV - UNIVERSIDADE DE RIO VERDE
CNPJ/: 01.815.216/0001-78

ALTERAÇÃO DO PROJETO:
CREA: 18666D-GO — GABRIELLA LOURENÇO CARVALHO

ESCALA: 1:75
FOLHA: 02/05

CONTÊM: CORTES

APROVAÇÃO:

ESTADO DE GOIÁS
CORPO DE BOMBEIROS MILITAR
PROCESSO N.º................ /..........
1. ( ) Projeto original;
2. ( ) Por atualização; Projeto original ..../..........
3. ( ) Por substituição; Projeto original ..../..........
4. ( ) Por adequação de edificação existente;
Data comprovada da edificação: ..../......../........
5. ( ) Com Parecer Técnico: n.º ..../..........
APROVADO
EM ..../......../..........
Analista