



6 VISTA FRONTAL
Esc. 1:50

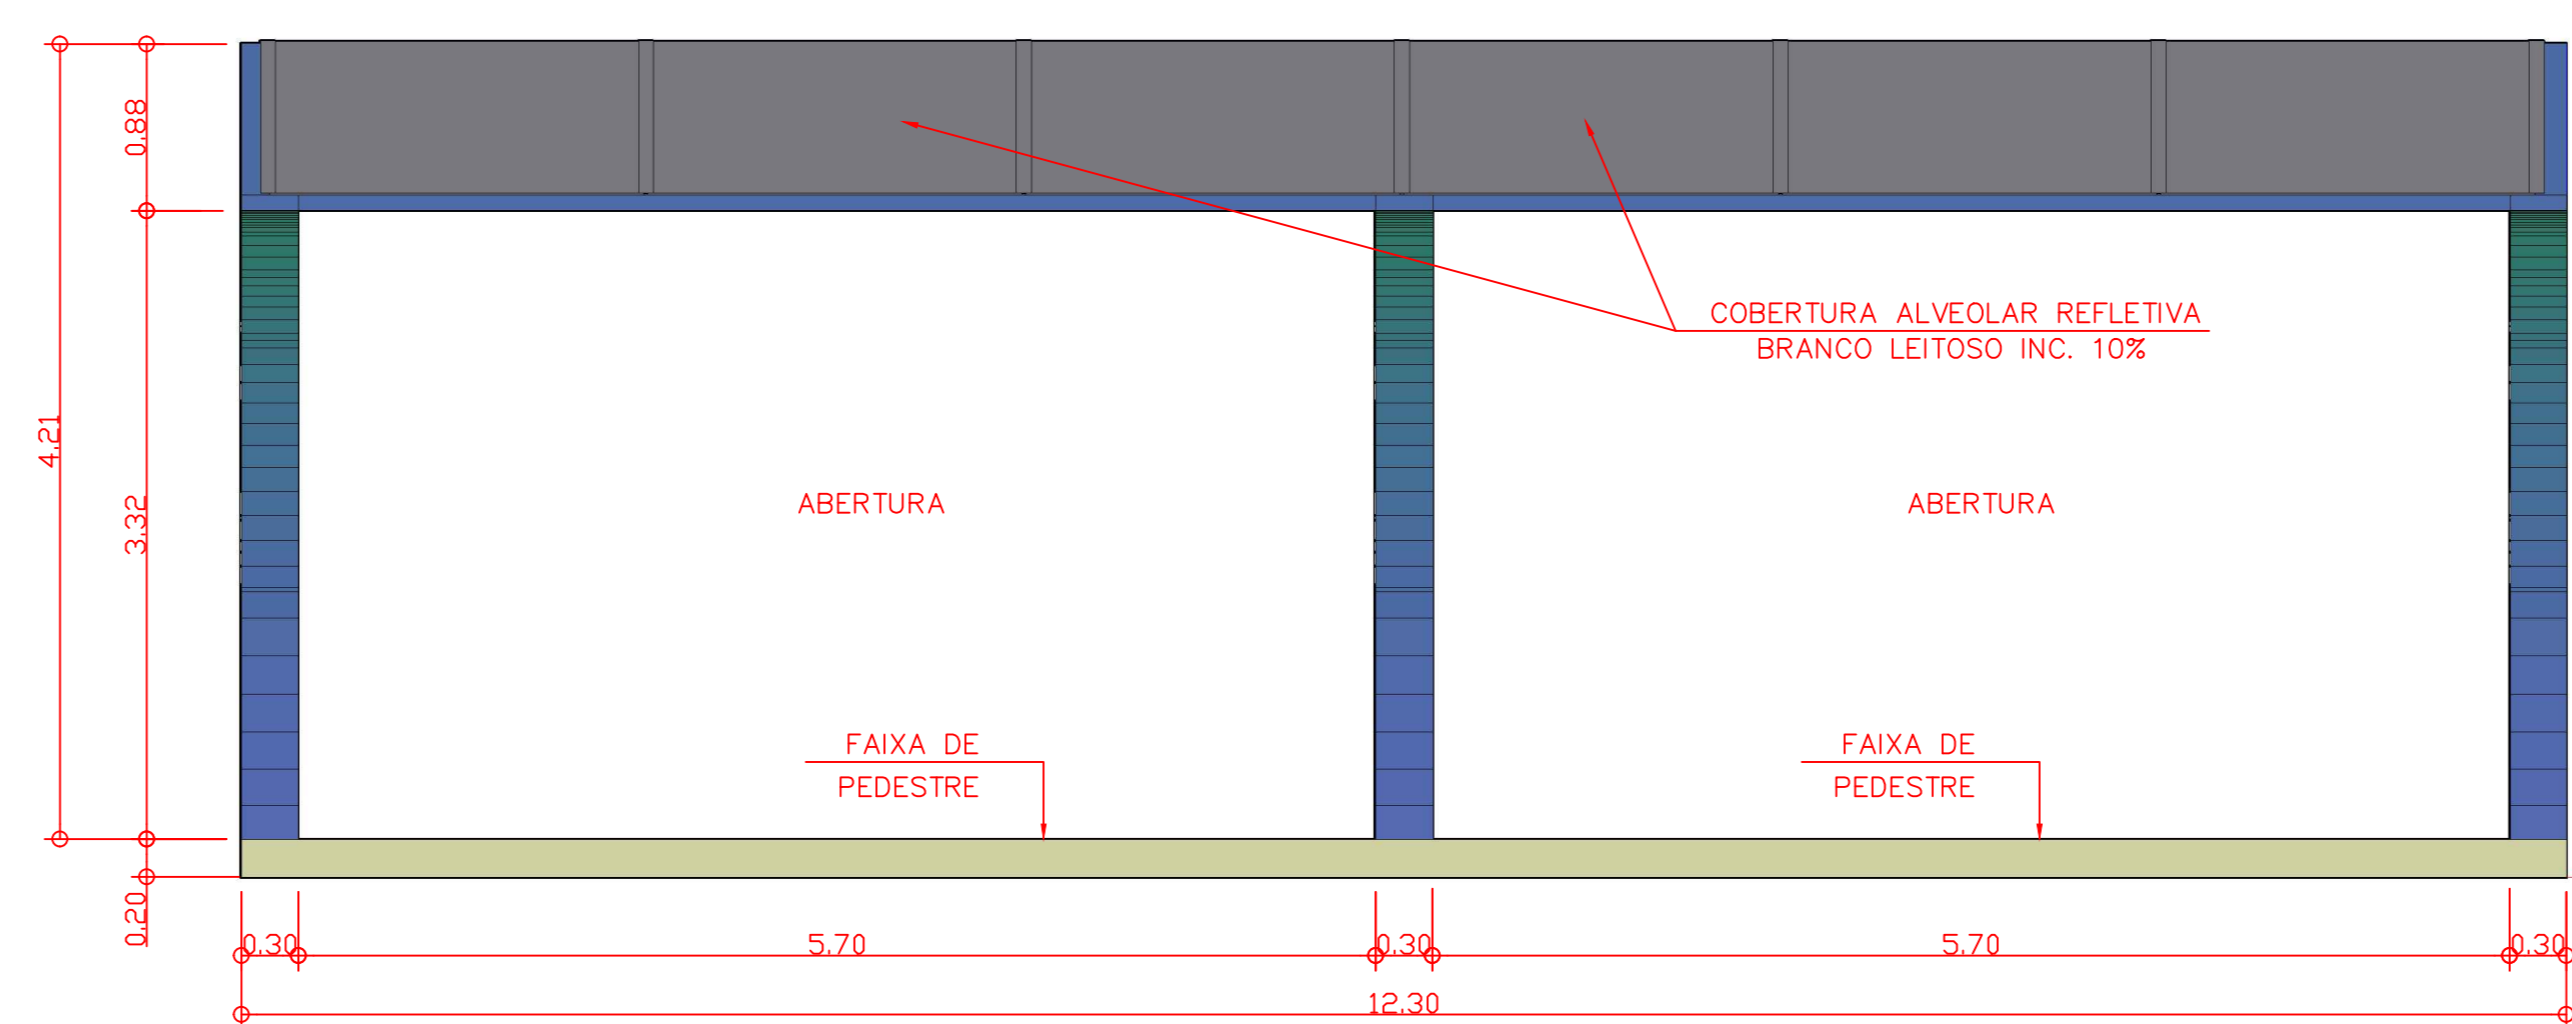


7 VISTA LATERAL ESQUERDA
Esc. 1:50

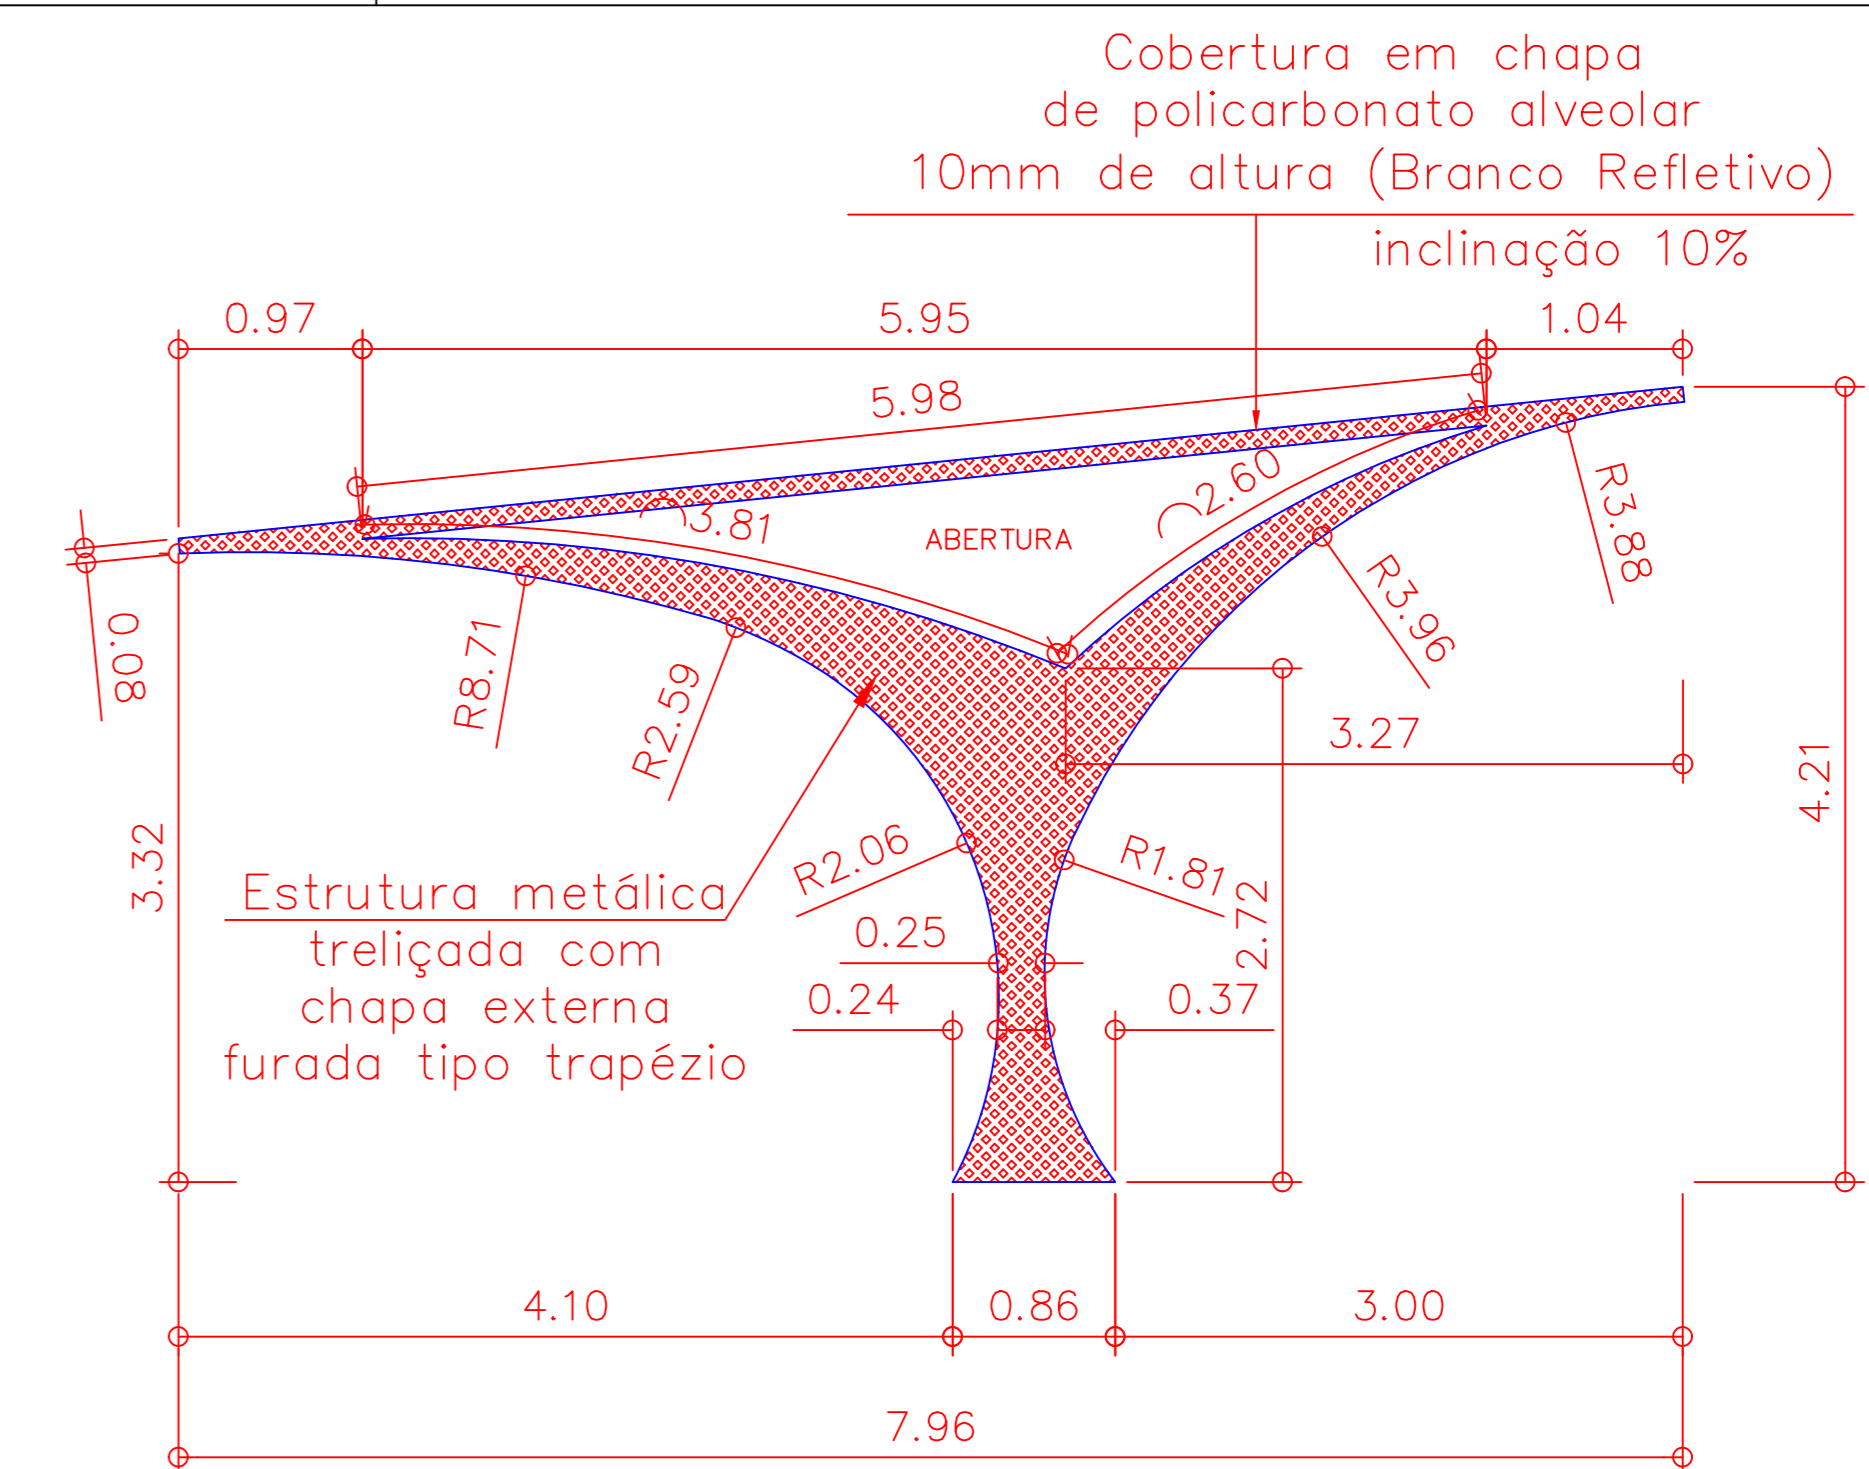

8 VISTA FRONTAL DET. 1
Esc. 1:50


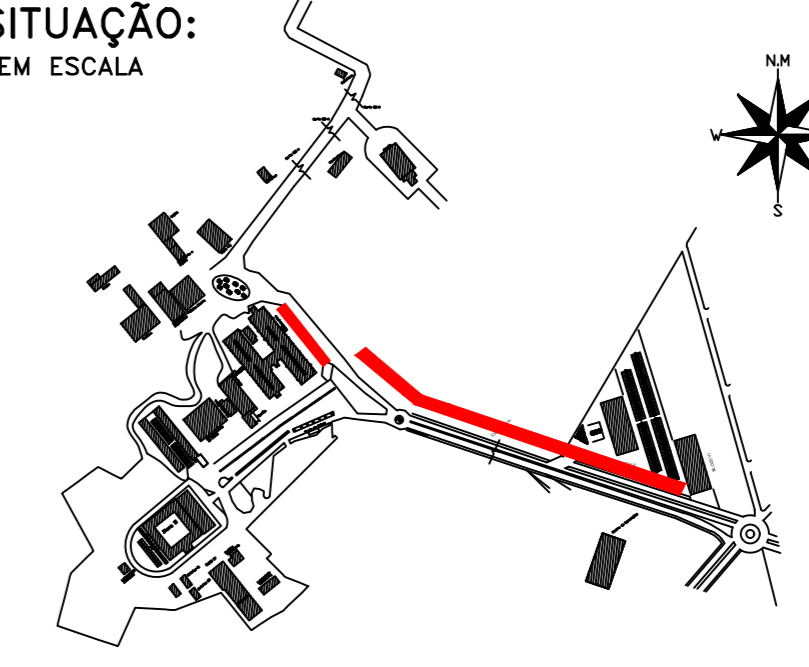


9 PLANTA BAIXA - COBERTURA
Esc. 1:50

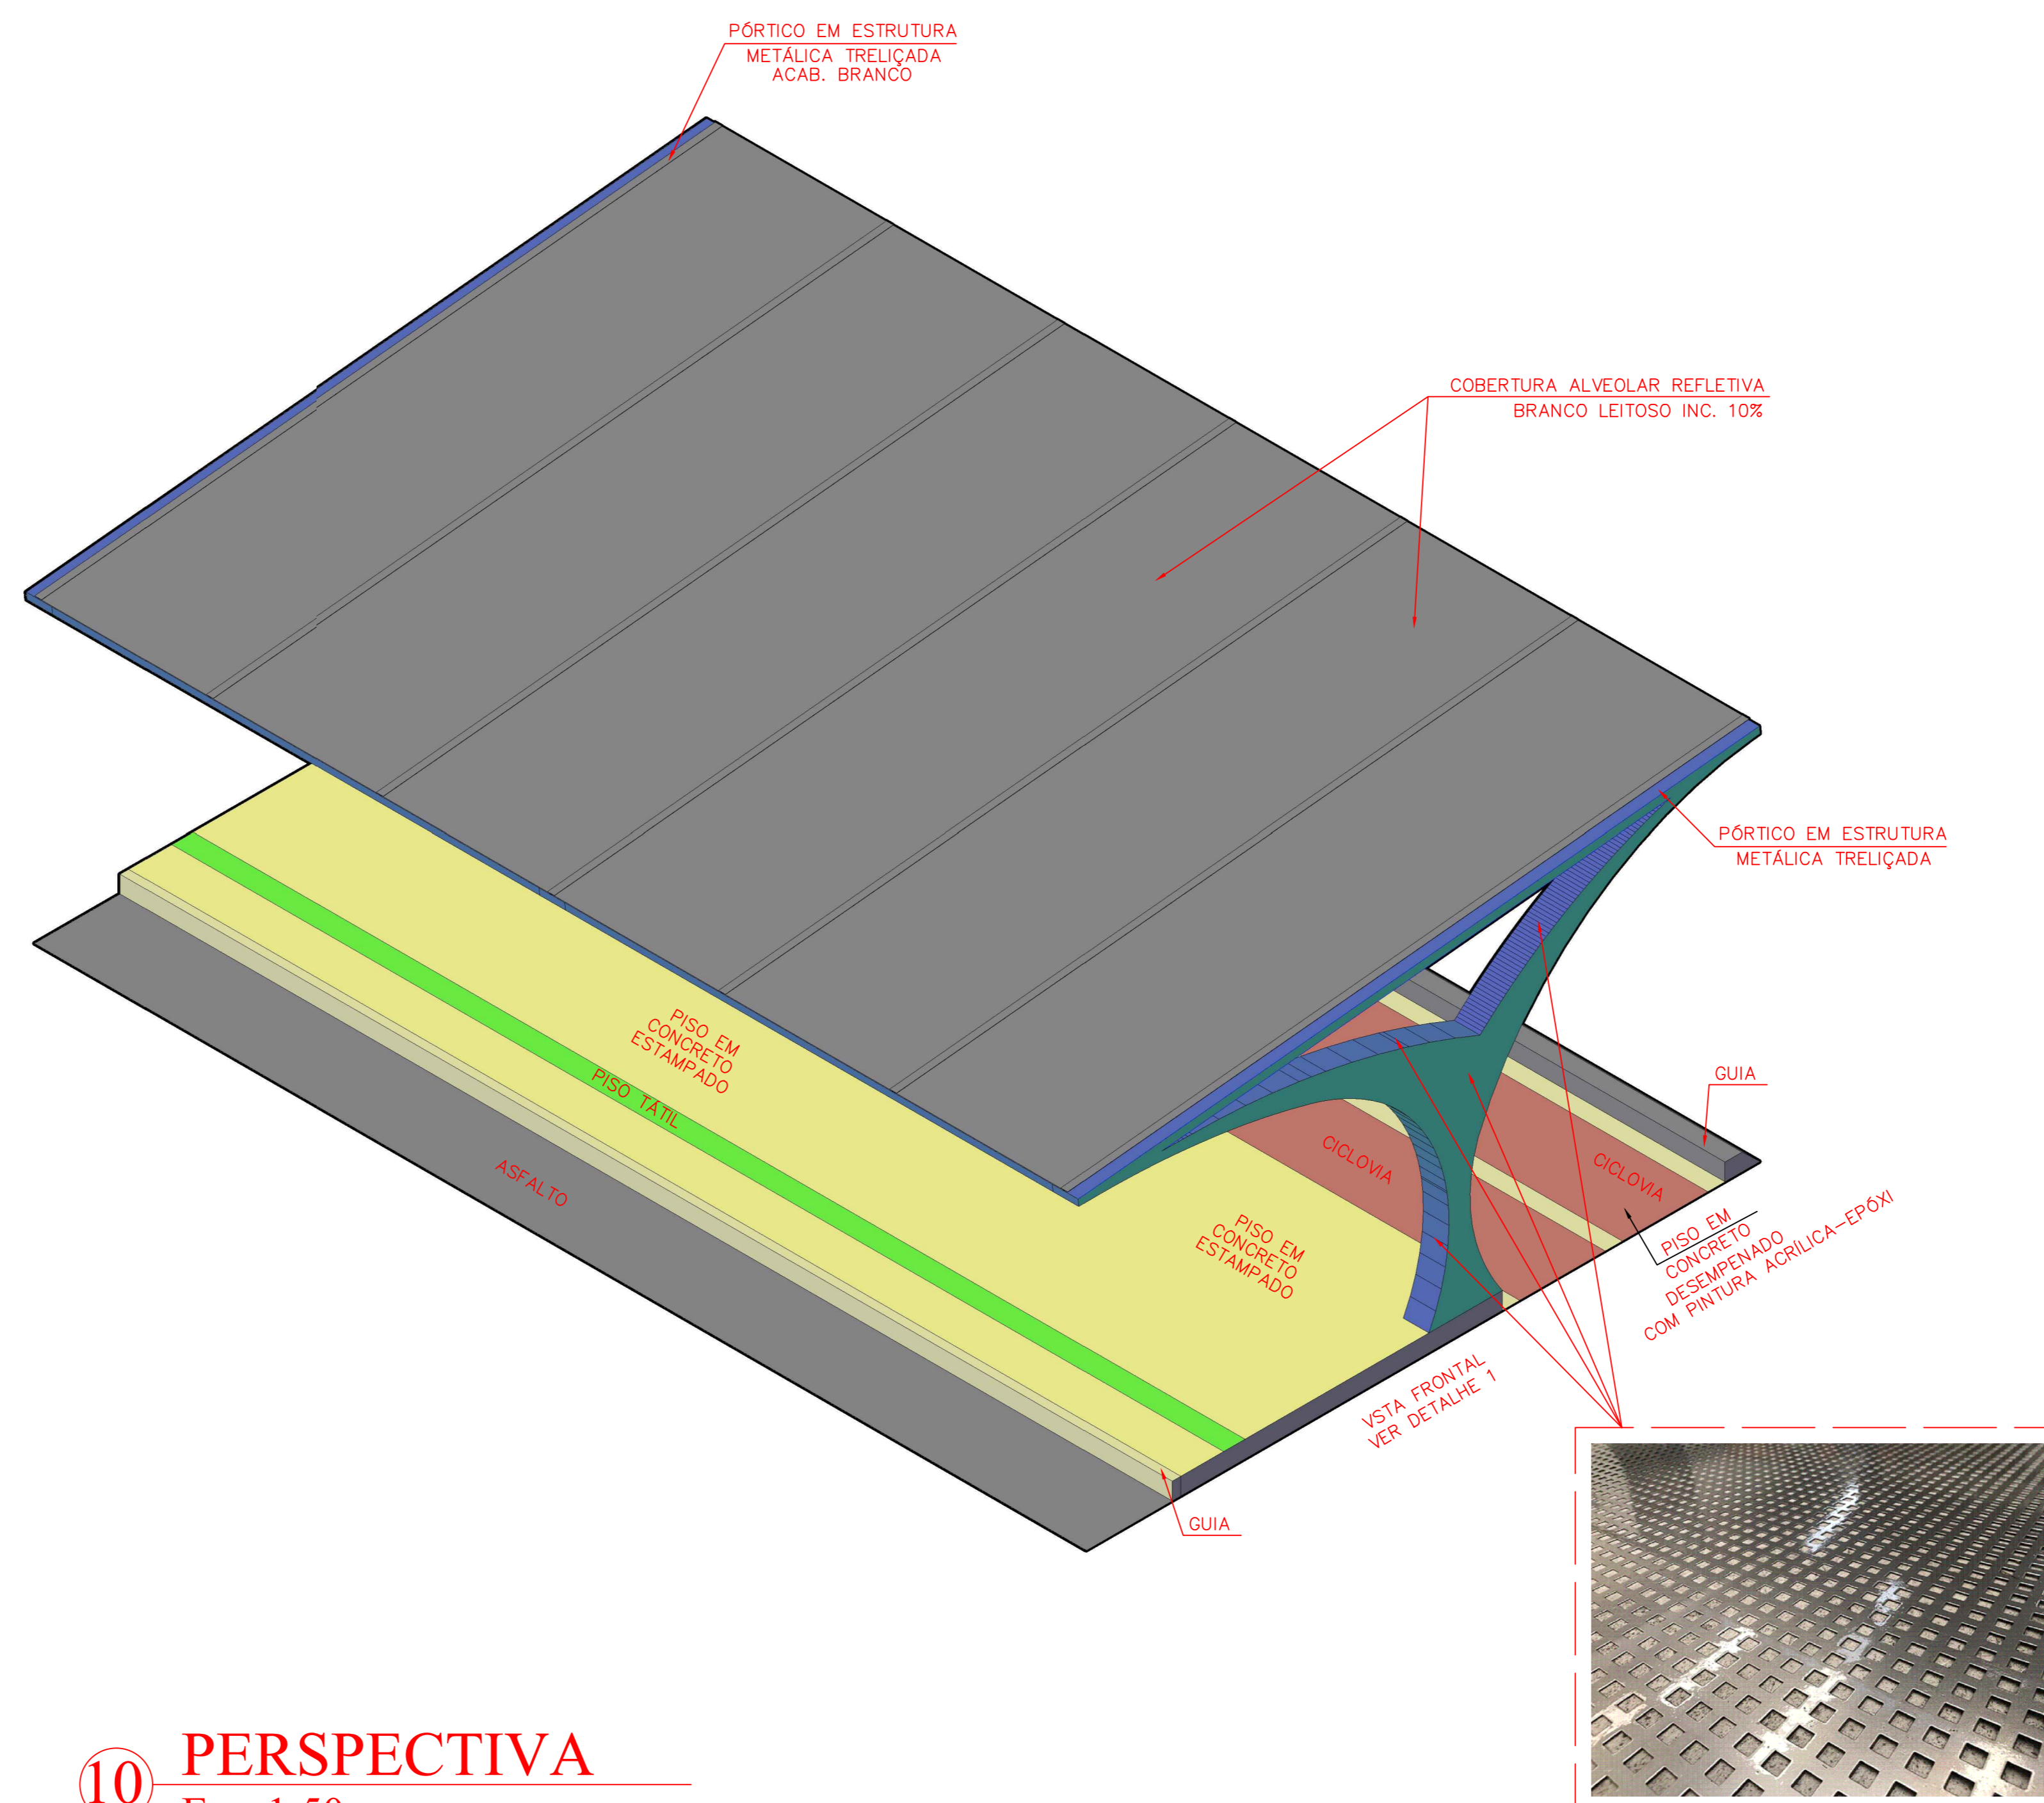

10 PERSPECTIVA
Esc. 1:50

CHAPA FURADA PARA FECHAMENTO DOS PÓRTICOS COM ACABAMENTO BRANCO COM VERNIZ. MODELO QUADRADO DIAGONAL COM FURO 5mm. ESPESURA DA CHAPA 3mm.

											
OBRA:	INSTITUCIONAL										
PROP:	UNIRV - UNIVERSIDADE DE RIO VERDE										
PROJETO:	PASSARELA PEDESTRE - ARQUITETÔNICO										
ENDEREÇO:	Fazenda Fontes do Saber, Campus Universitário zona urbana CEP 75901-970 - Rio Verde - GO										
SITUAÇÃO: SEM ESCALA											
DESENHO: DATA: Março/2019 SUPERV. DE ESTAGIO: Arq. Marcelo Rozan ESTAGIÁRIOS:	<p>DECLARO PARA TODOS OS FINS QUE: A APROVAÇÃO DESTA PROJETO NÃO IMPLICA NO RECONHECIMENTO PELA PREFEITURA NO DIREITO DE PROPRIEDADE E NEM NA EXATIDÃO DAS MEDIDAS DO TERRENO.</p> <table border="1"> <thead> <tr> <th>ÁREAS</th> <th>M²</th> </tr> </thead> <tbody> <tr> <td>PASSARELA</td> <td>5052,00</td> </tr> <tr> <td>PORTAL</td> <td>276,57</td> </tr> <tr> <td>ROTATÓRIA</td> <td>921,32</td> </tr> <tr> <td>TOTAL</td> <td>6249,89</td> </tr> </tbody> </table>	ÁREAS	M²	PASSARELA	5052,00	PORTAL	276,57	ROTATÓRIA	921,32	TOTAL	6249,89
ÁREAS	M²										
PASSARELA	5052,00										
PORTAL	276,57										
ROTATÓRIA	921,32										
TOTAL	6249,89										
PROPRIETÁRIO: CNPJ: 01.815.216/0001-78	UNIRV - UNIVERSIDADE DE RIO VERDE										
PROJETO E RRT:	MARCELO AUGUSTO ROZAN DDS SANTOS UNIRV - UNIVERSIDADE DE RIO VERDE ARQUITETO E URBANISTA - CREA 4.395/4-0										
ESCALA: INDICADAS	FOLHA: 2/2										
CONTÉM: PLANTA BAIXA COBERTURA/VISTAS/PERSPECTIVA/DETALHES											
APROVAÇÃO:											
ASSUNTO:											