


| Descrição          | Esquema | Pot (kVA) | In (A) | Seção Fase (mm²) |
|--------------------|---------|-----------|--------|------------------|
| Motor de Irrigação | 3F      | 39,97     | 32,26  | 25               |

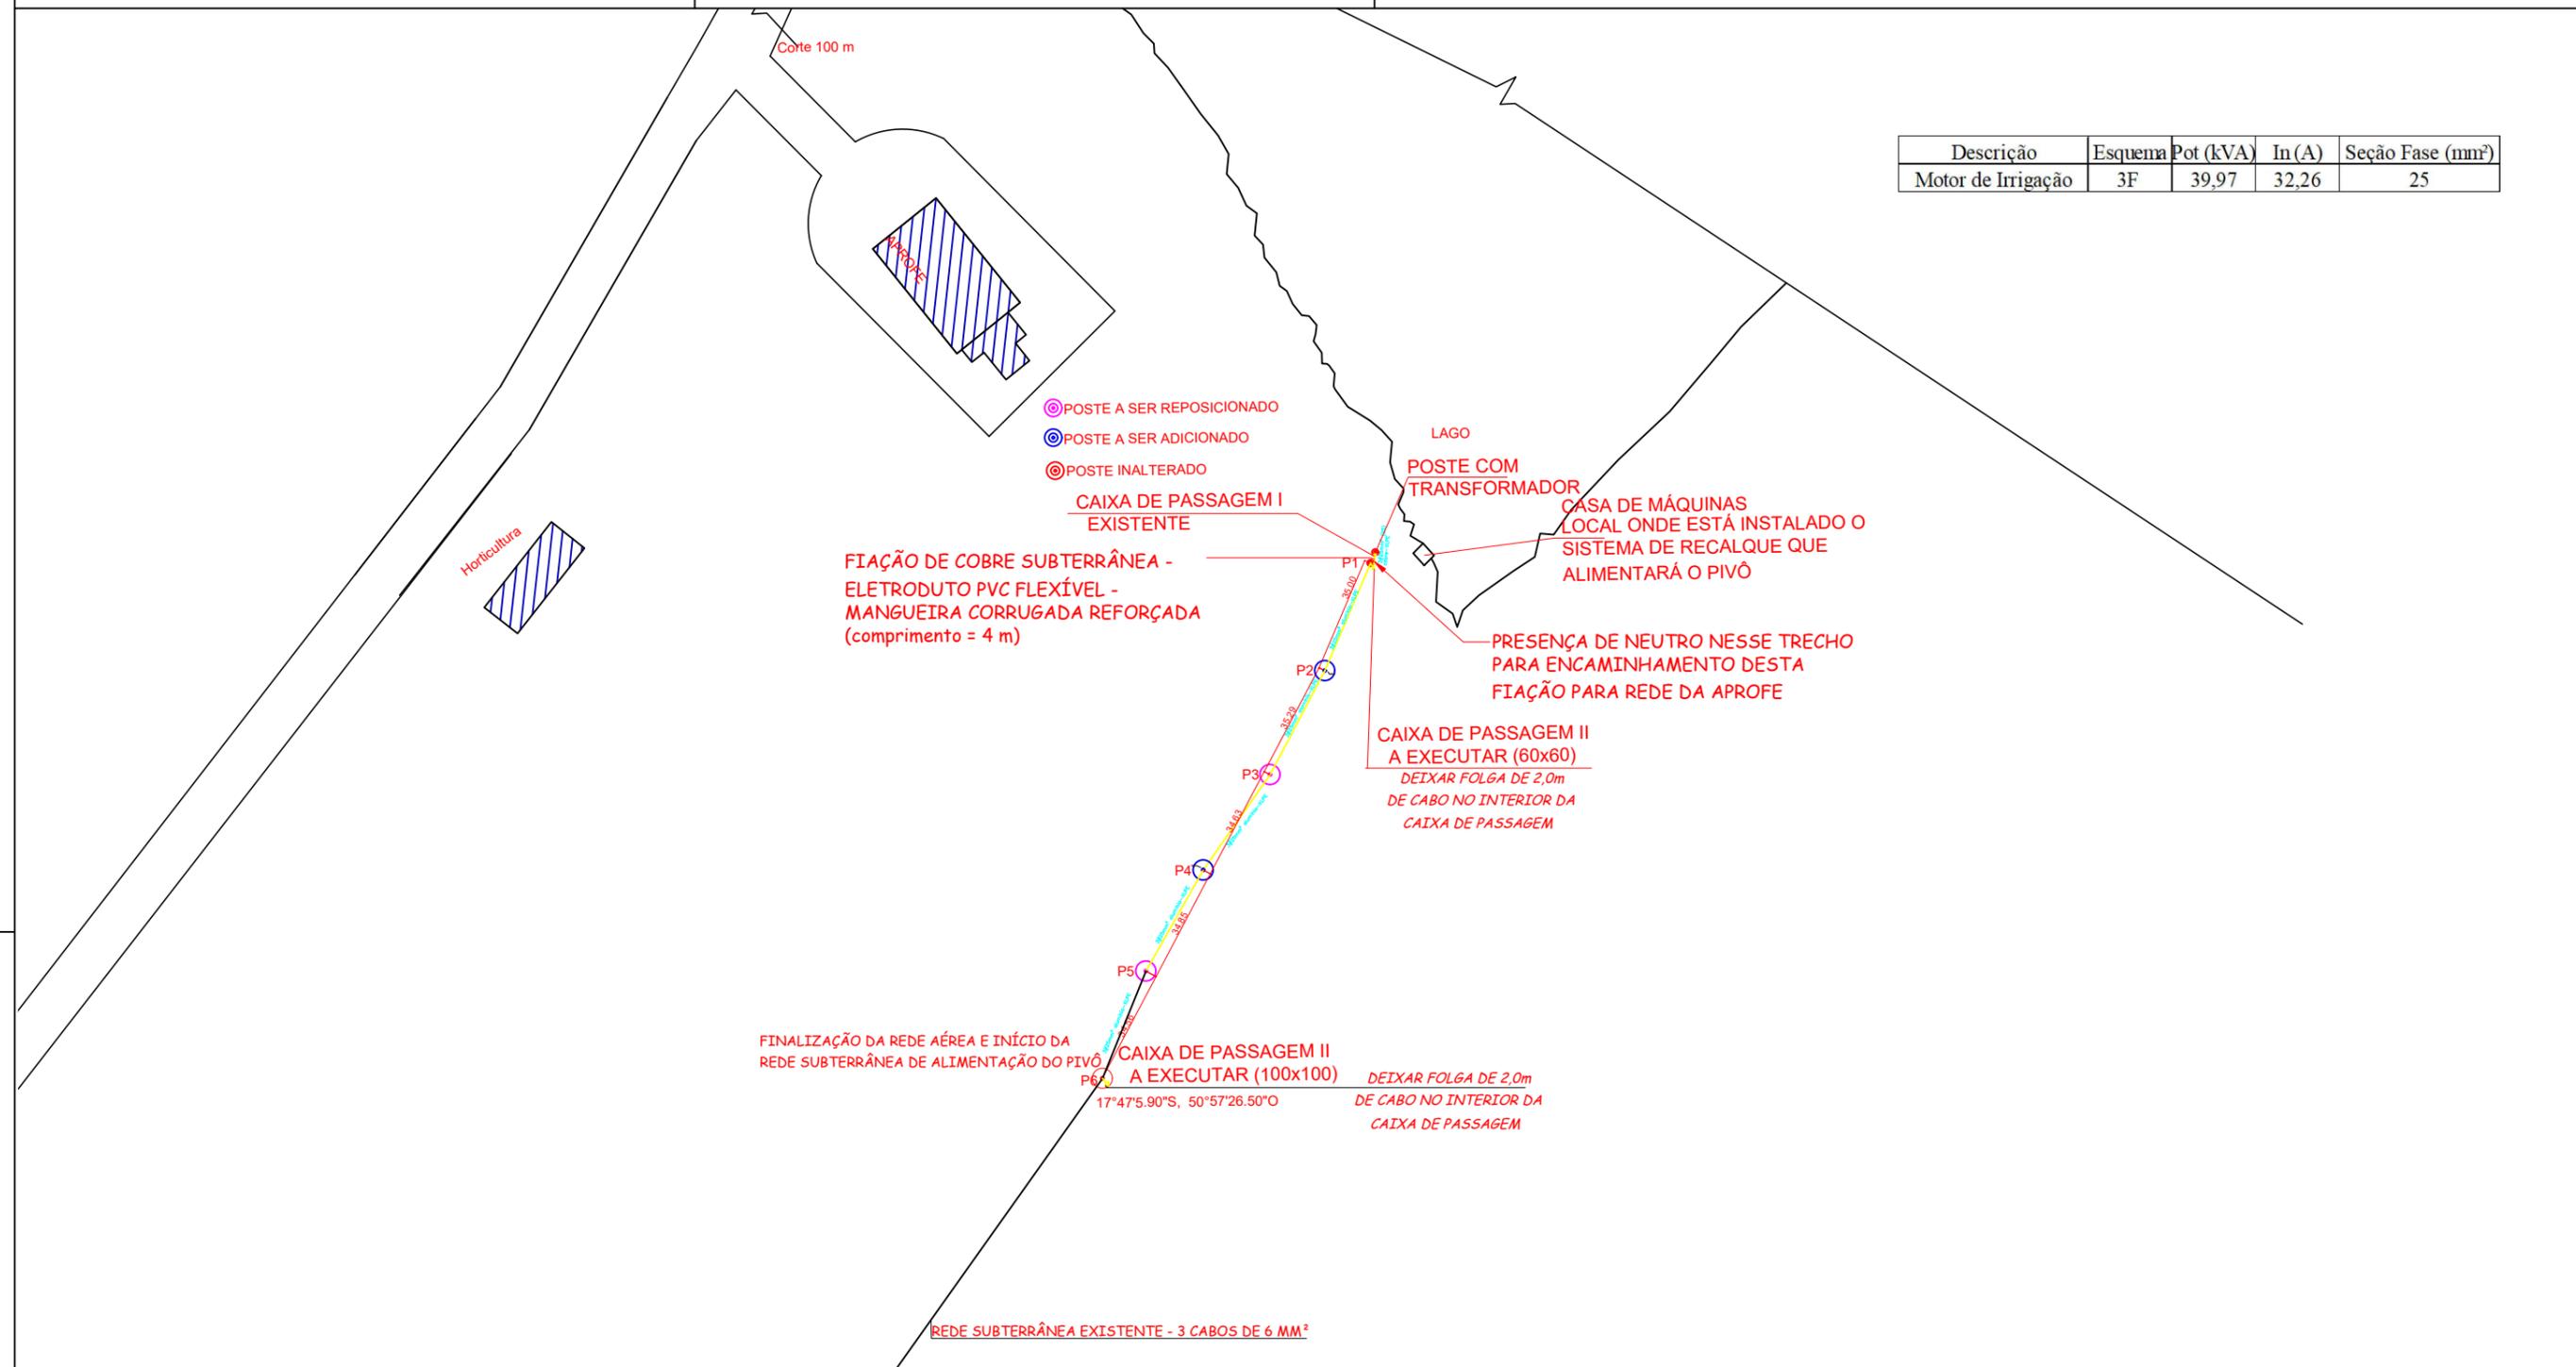

# LOCAÇÃO DE POSTES

## ESC:1/2000

|   |                    |  |             |
|---|--------------------|--|-------------|
| TÍTULO:   |                    |  |             |
| <b>PROJETO ELÉTRICO</b>   |                    |  |             |
| TRECHO:   |                    |  |             |
| <b>EXTENSÃO DE REDE ALIMENTAÇÃO PIVÔ</b>                          |                    |  |             |
| RESPONSÁVEL TÉCNICO:  |                    | PROPRIETÁRIO:  |             |
| JOÃO PIRES DE MORAES<br>Engenheiro Eletricista<br>CREA: 4107/D-GO |                    | UNIVERSIDADE DE RIO VERDE - UNIRV<br>CNPJ:01.815.216/0001-78 |             |
| DOCUMENTO:  |                    |  |             |
| ESCALA:   | DATA:              | FOLHA:   | REVISÃO:    |
| <b>INDICADAS</b>  | <b>MAIO / 2020</b> | <b>01/03</b>   | <b>R-02</b> |