




4 CORTE A-A  
ESCALA - 1 : 100

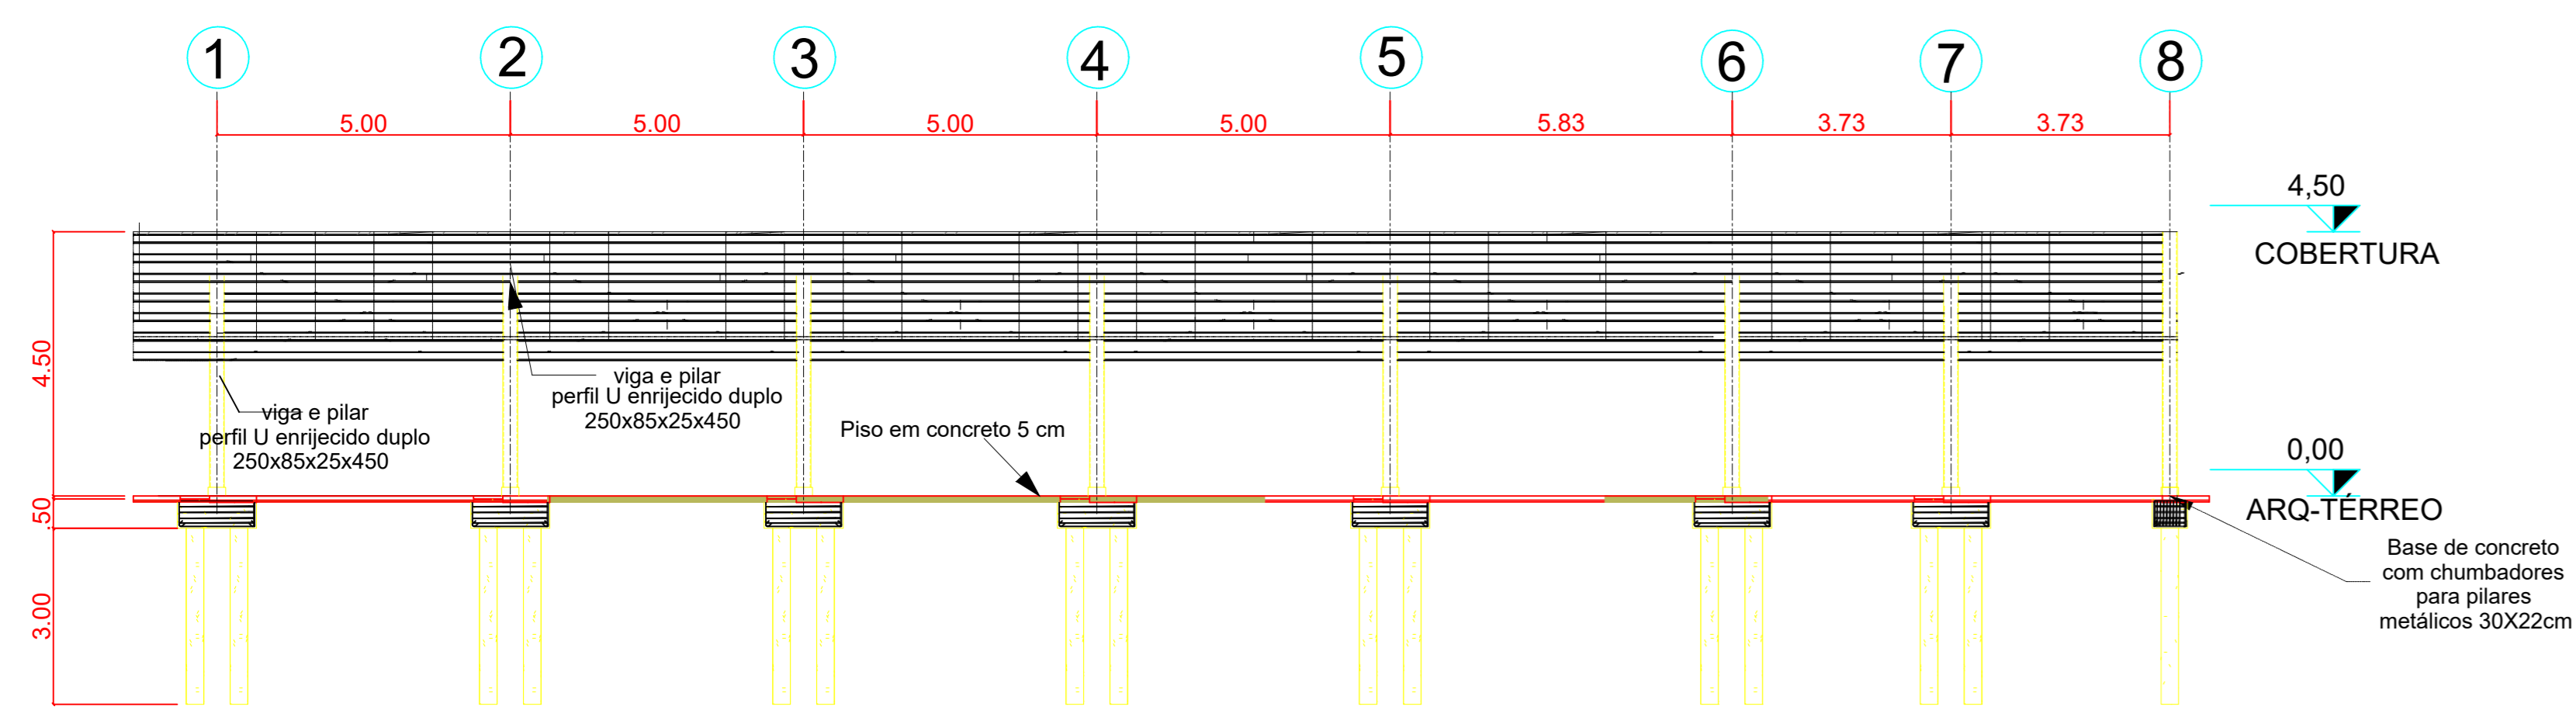


5 CORTE B-B  
ESCALA - 1 : 100

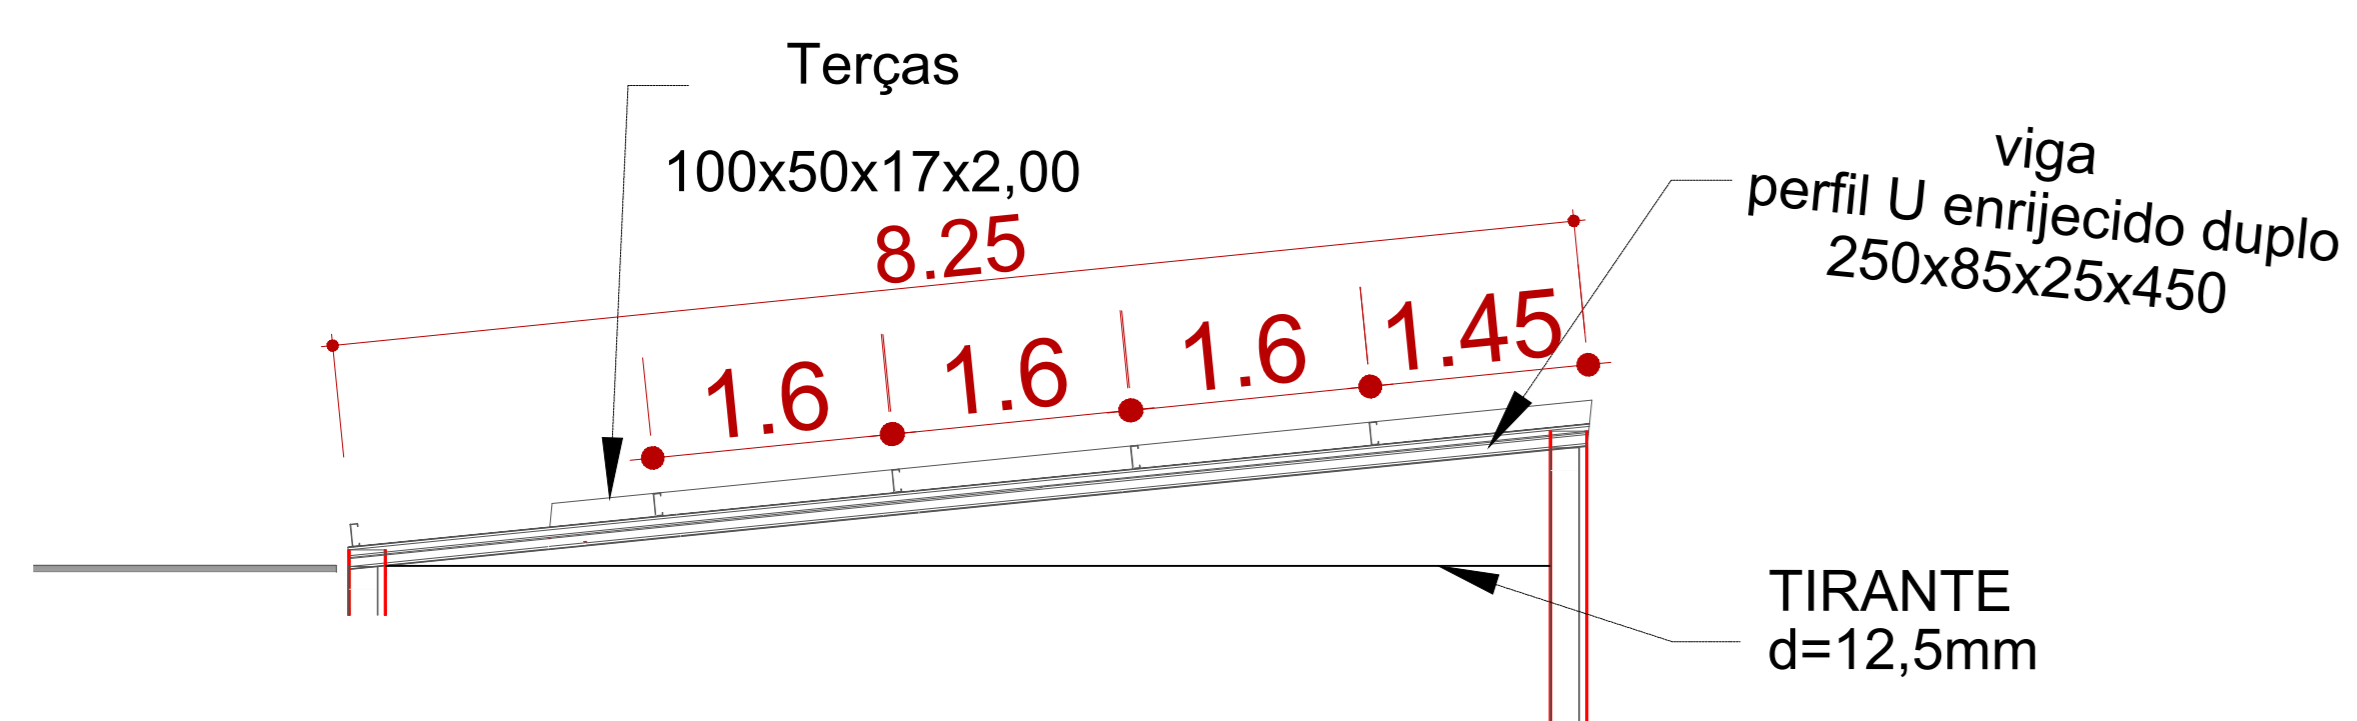


10 DETALHE DAS TERÇAS  
ESCALA - 1 : 50

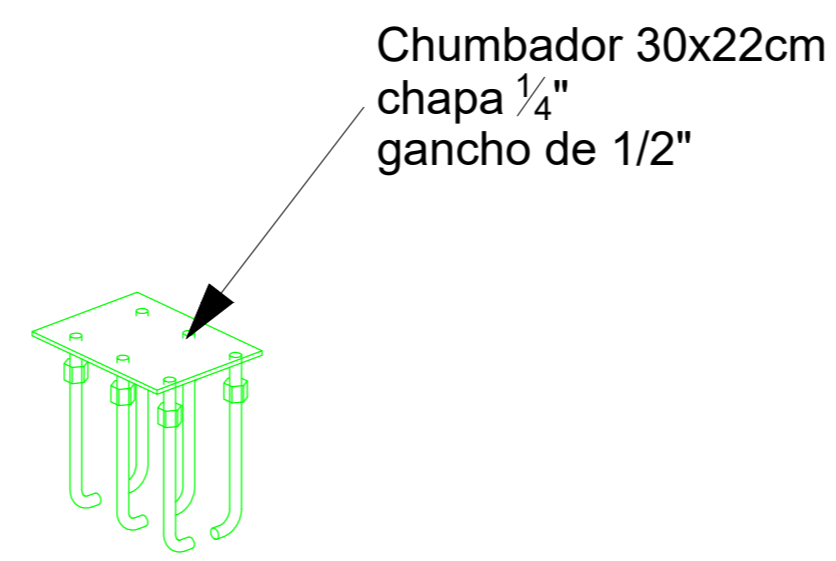


8 DETALHE CHUMBADOR  
SEM ESCALA

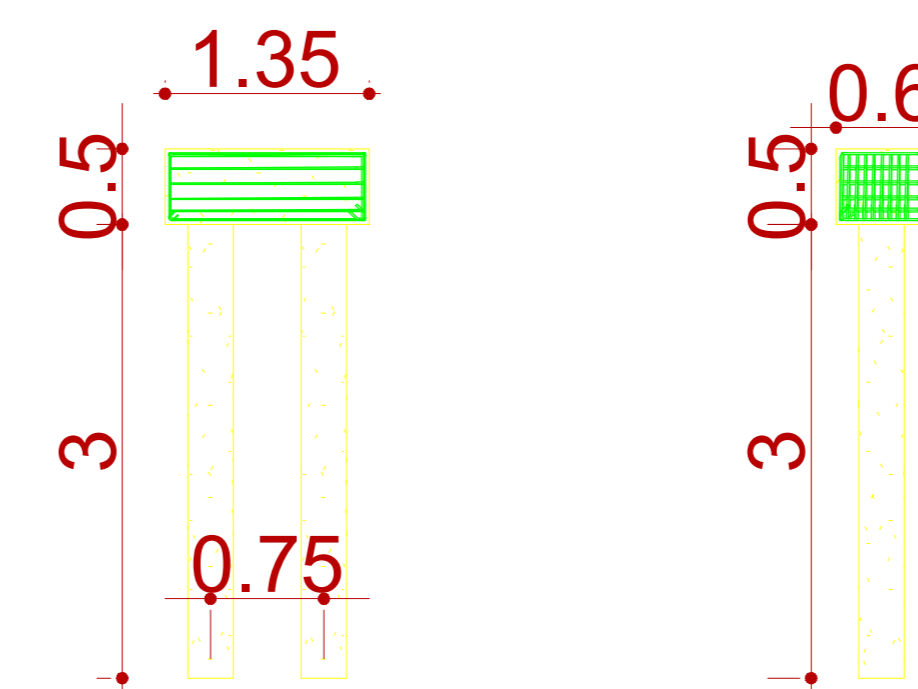


9 DETALHE ESTACAS  
ESCALA - 1 : 50

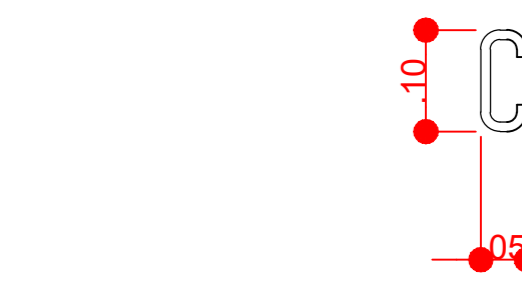


12 DETALHE PERFIL U - TERÇAS  
SEM ESCALA

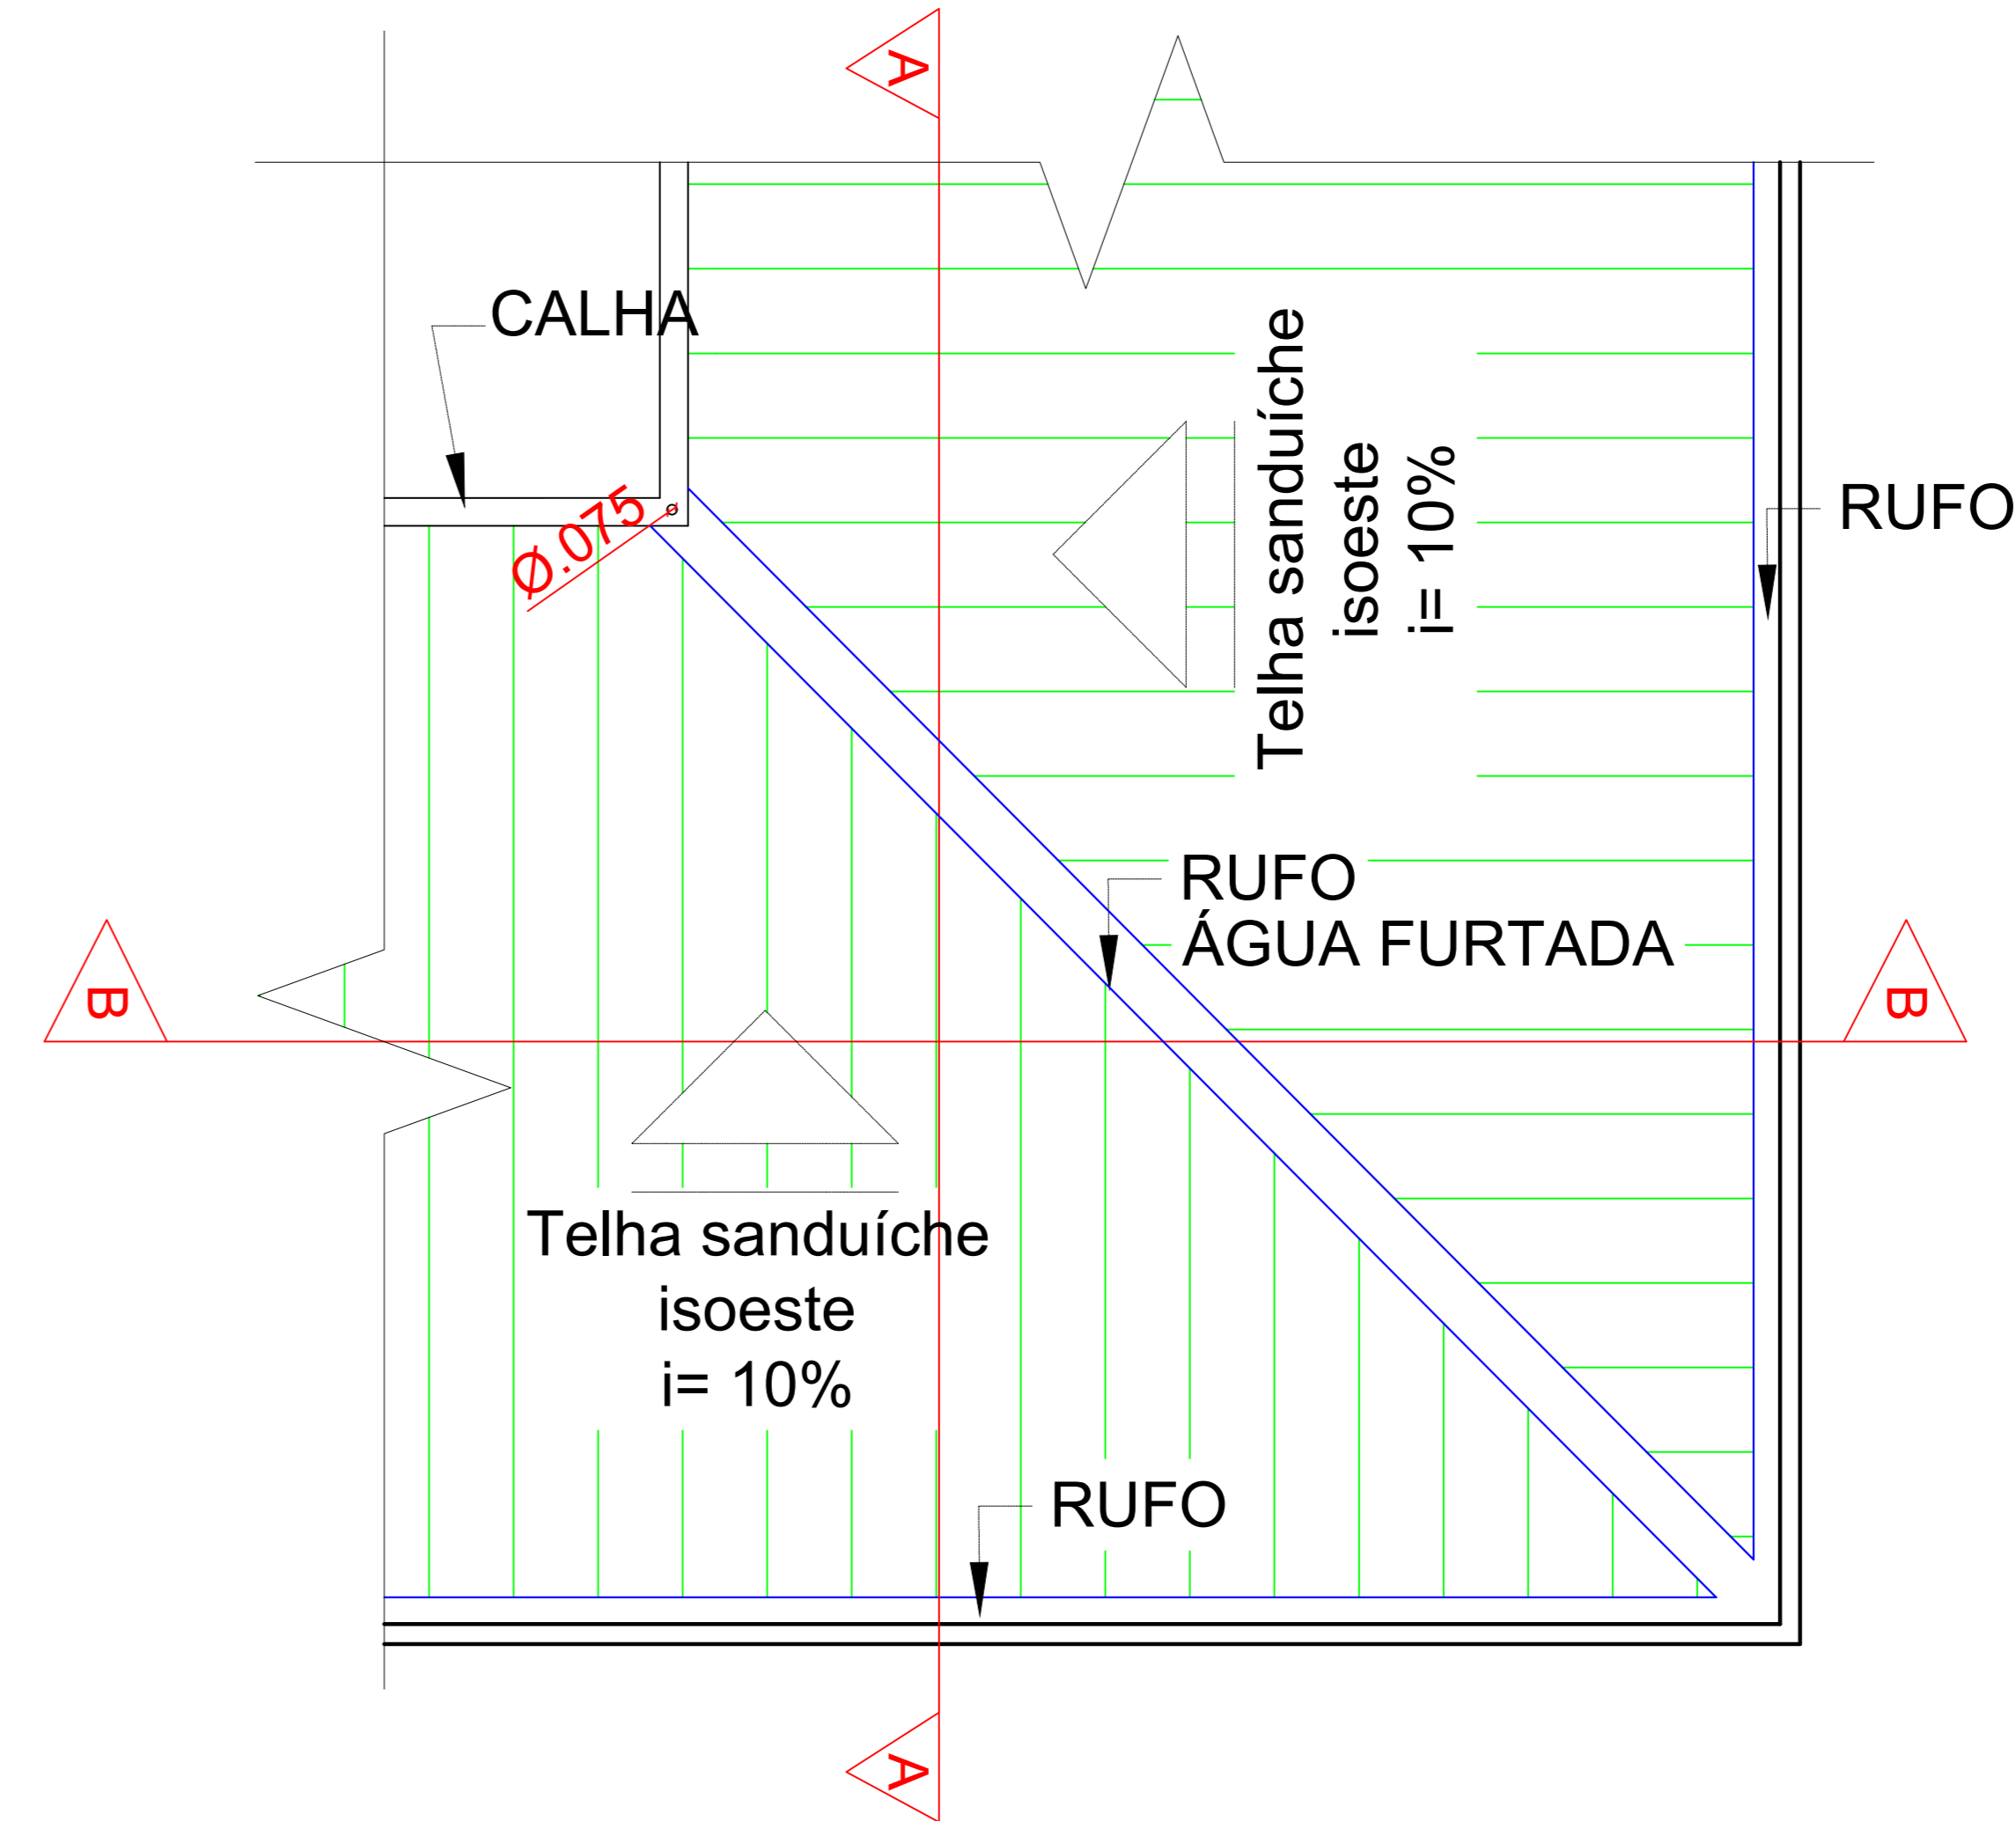

7 DETALHE DE ÁGUAS FURTADAS  
ESCALA - 1 : 50

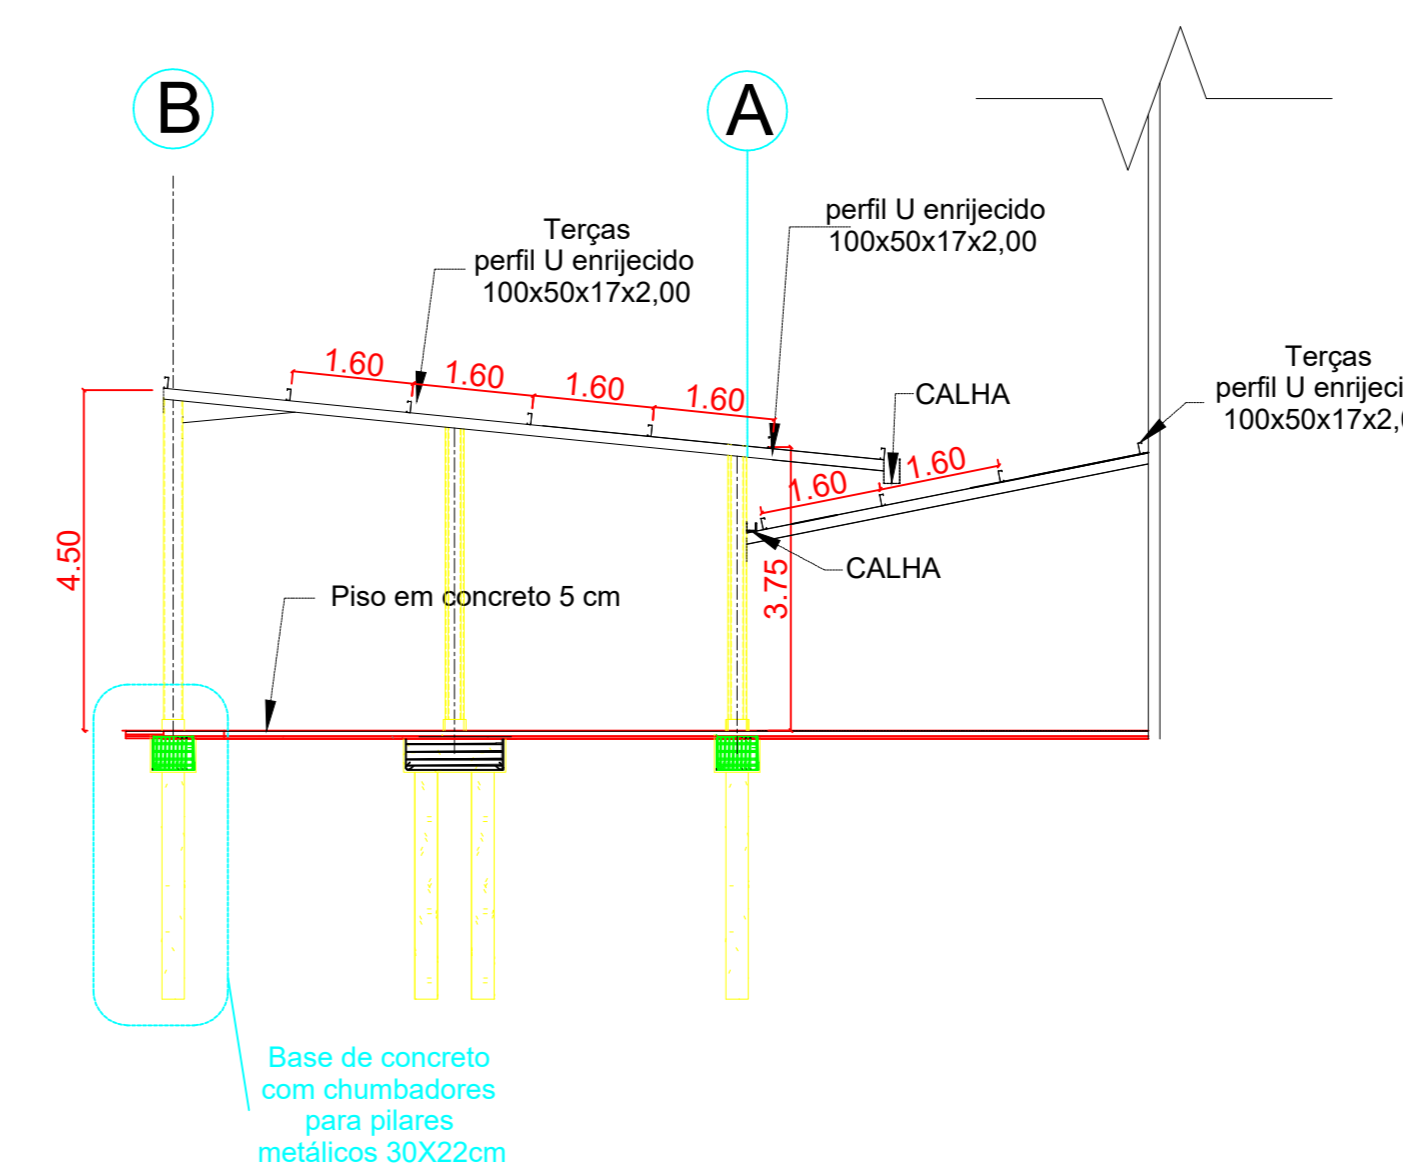

6 CORTE C-C  
ESCALA - 1 : 100

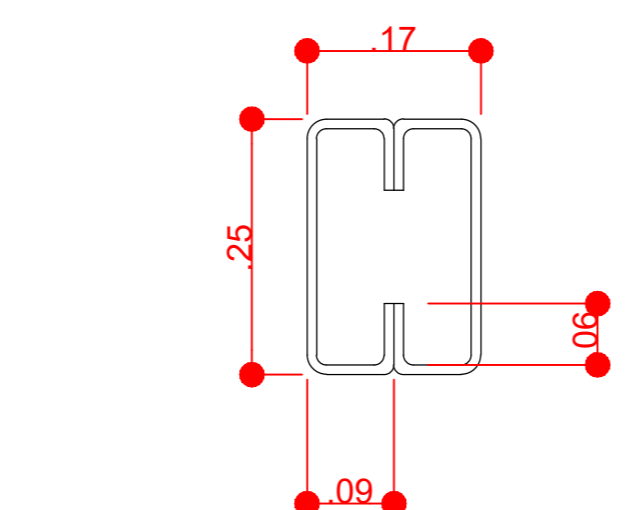

11 DETALHE PERFIL ENRIJECIDO  
DUPLO - PILARES  
SEM ESCALA

OBRAS:	REFORMA FORMOSA
PROP:	UNIRV - UNIVERSIDADE DE RIO VERDE
PROJETO:	PROJETO DE REFORMA
ENDEREÇO:	Fazenda Fontes do Saber, Campus Universitário zona urbana CEP 75901-970 - Rio Verde - GO
SITUAÇÃO:	
PROPRIETÁRIO:	UNIRV - UNIVERSIDADE DE RIO VERDE
PROJETO E ART:	BACUS DE OLIVEIRA NAHME ENR - UNIVERSIDADE DE RIO VERDE ENR CIVIL - CREA: 607.870/20
ÁREAS:	M²
COBERTURA:	470,81
TOTAL:	470,81
ESCALA:	FOLHA:
INDICADAS:	2/2
CONTÉM: PROJETO ESTRUTURAL (DETALHAMENTOS)	
APROVAÇÃO:	
ASSINATURA:	