




PLANTA DE FORMA VIGAS BALDRAME
ESCALA: 1:20

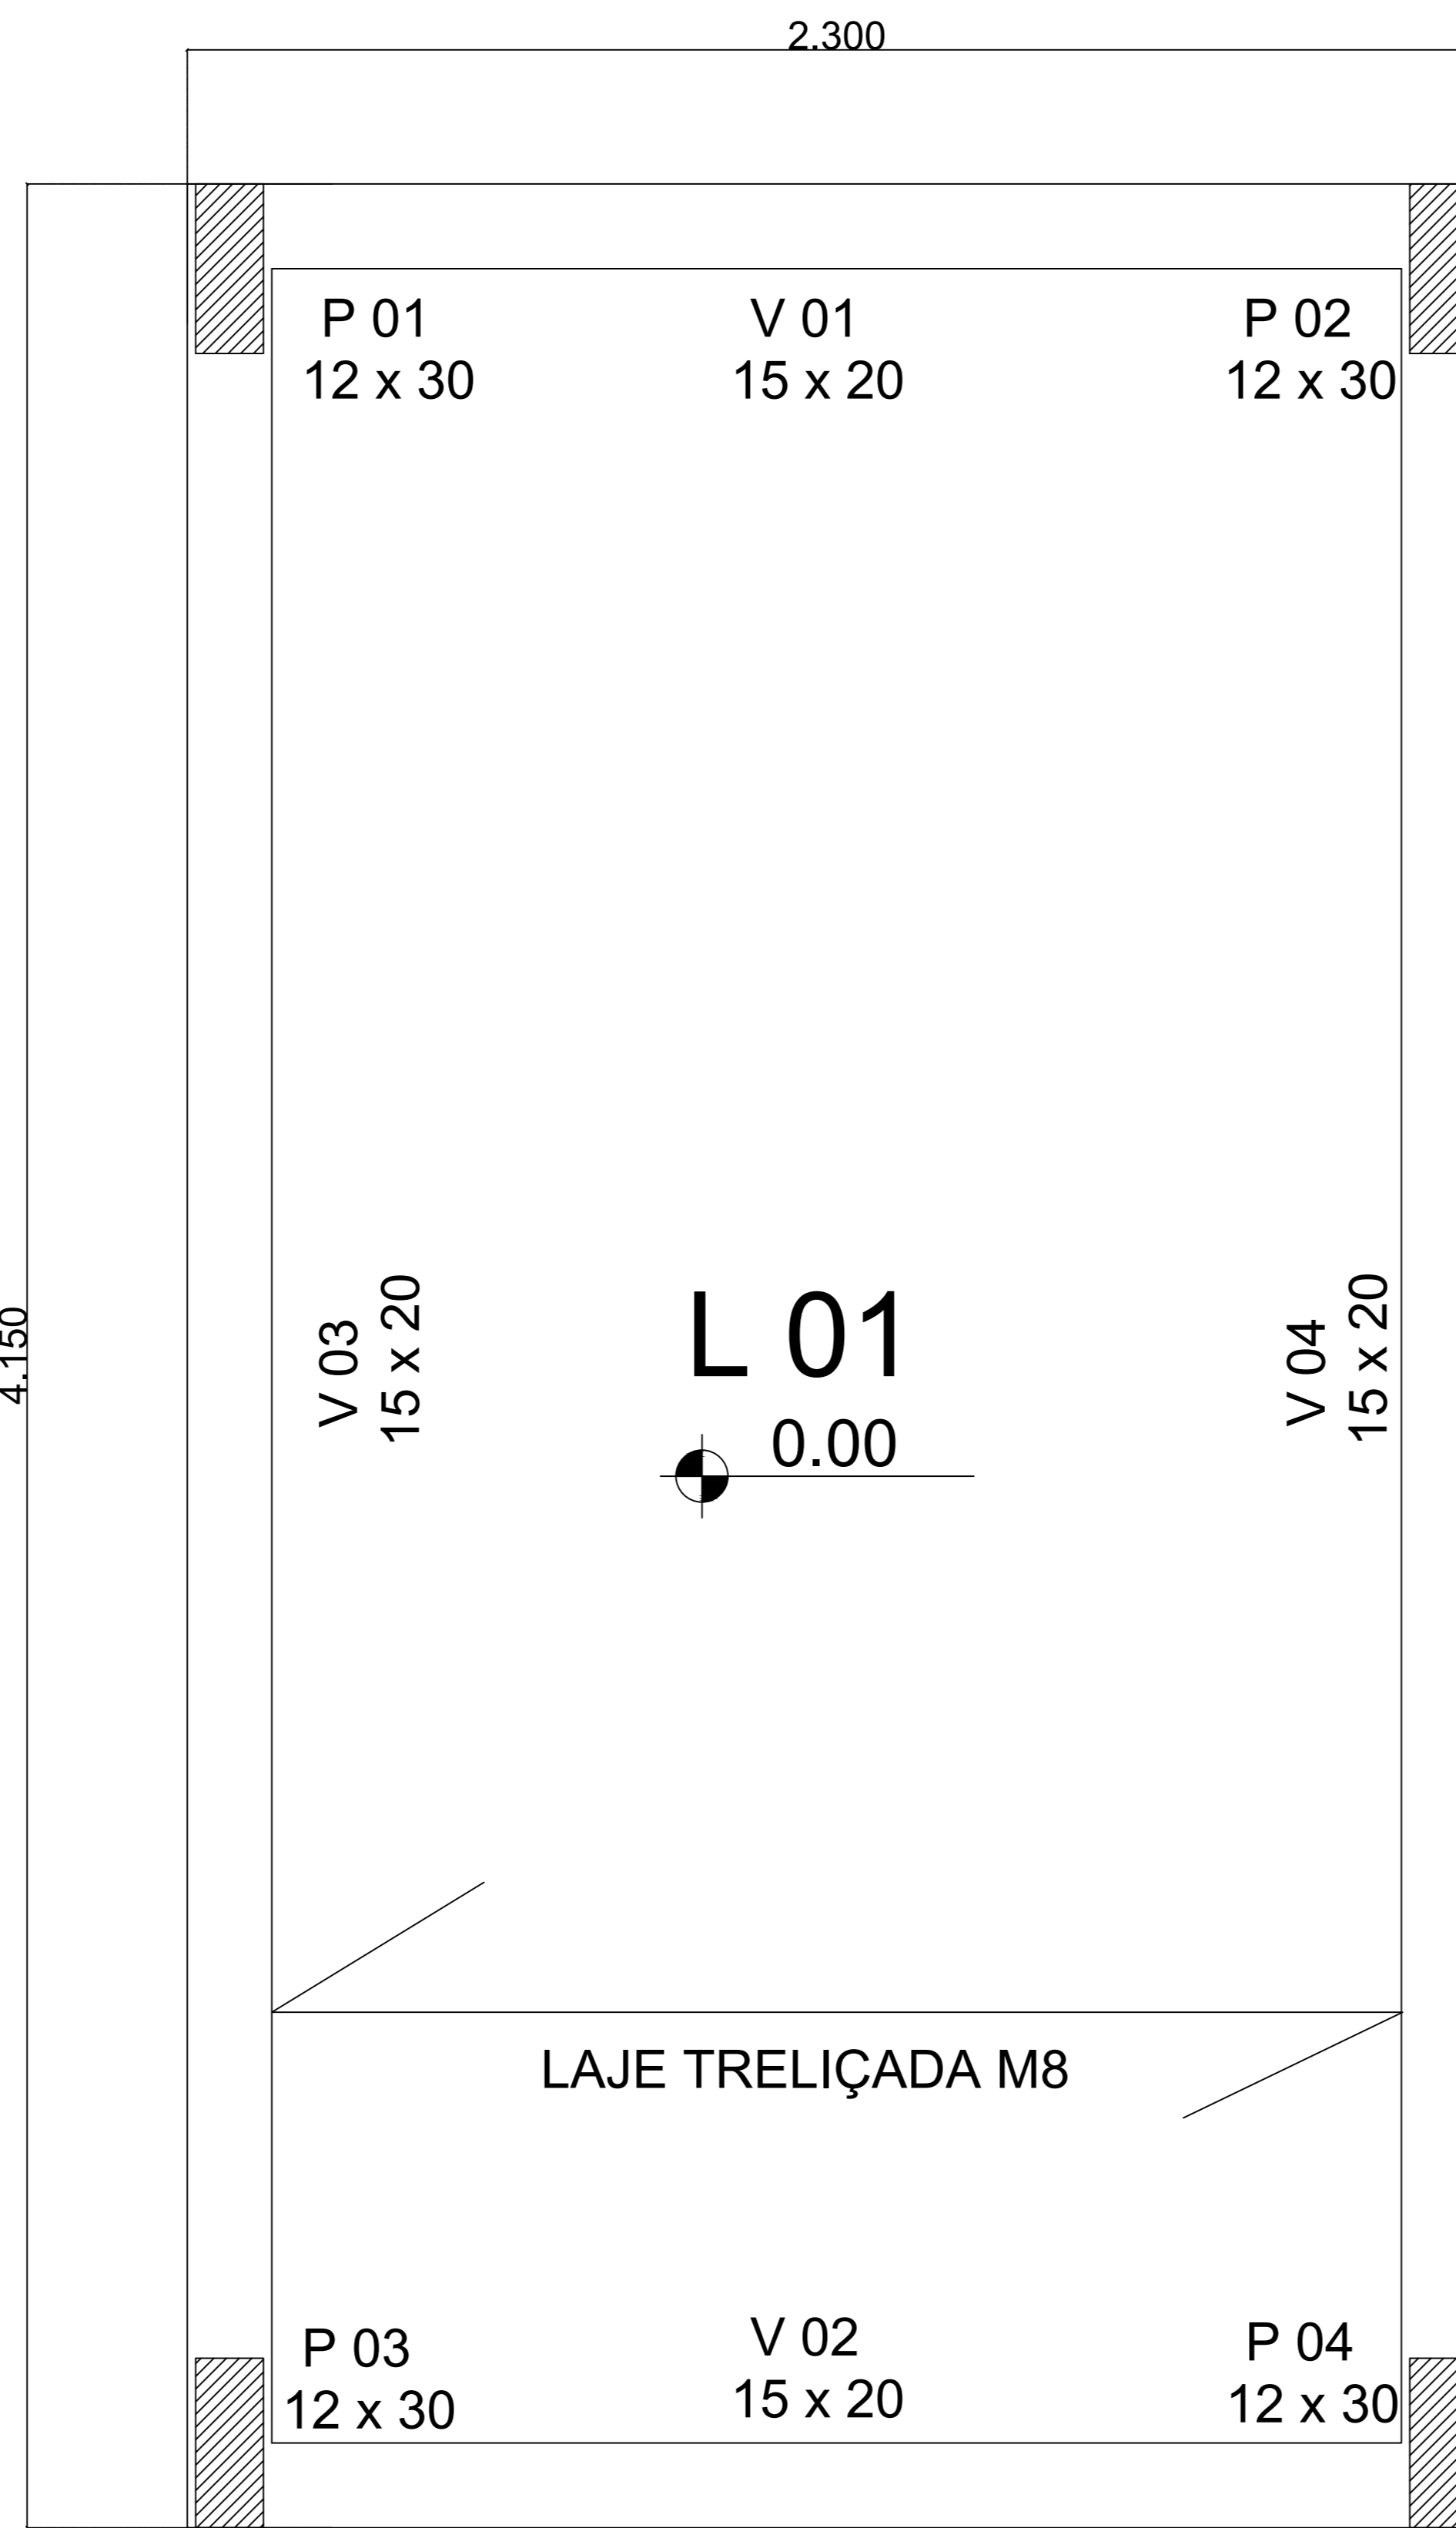


PLANTA DE FORMA VIGAS
ESCALA: 1:20

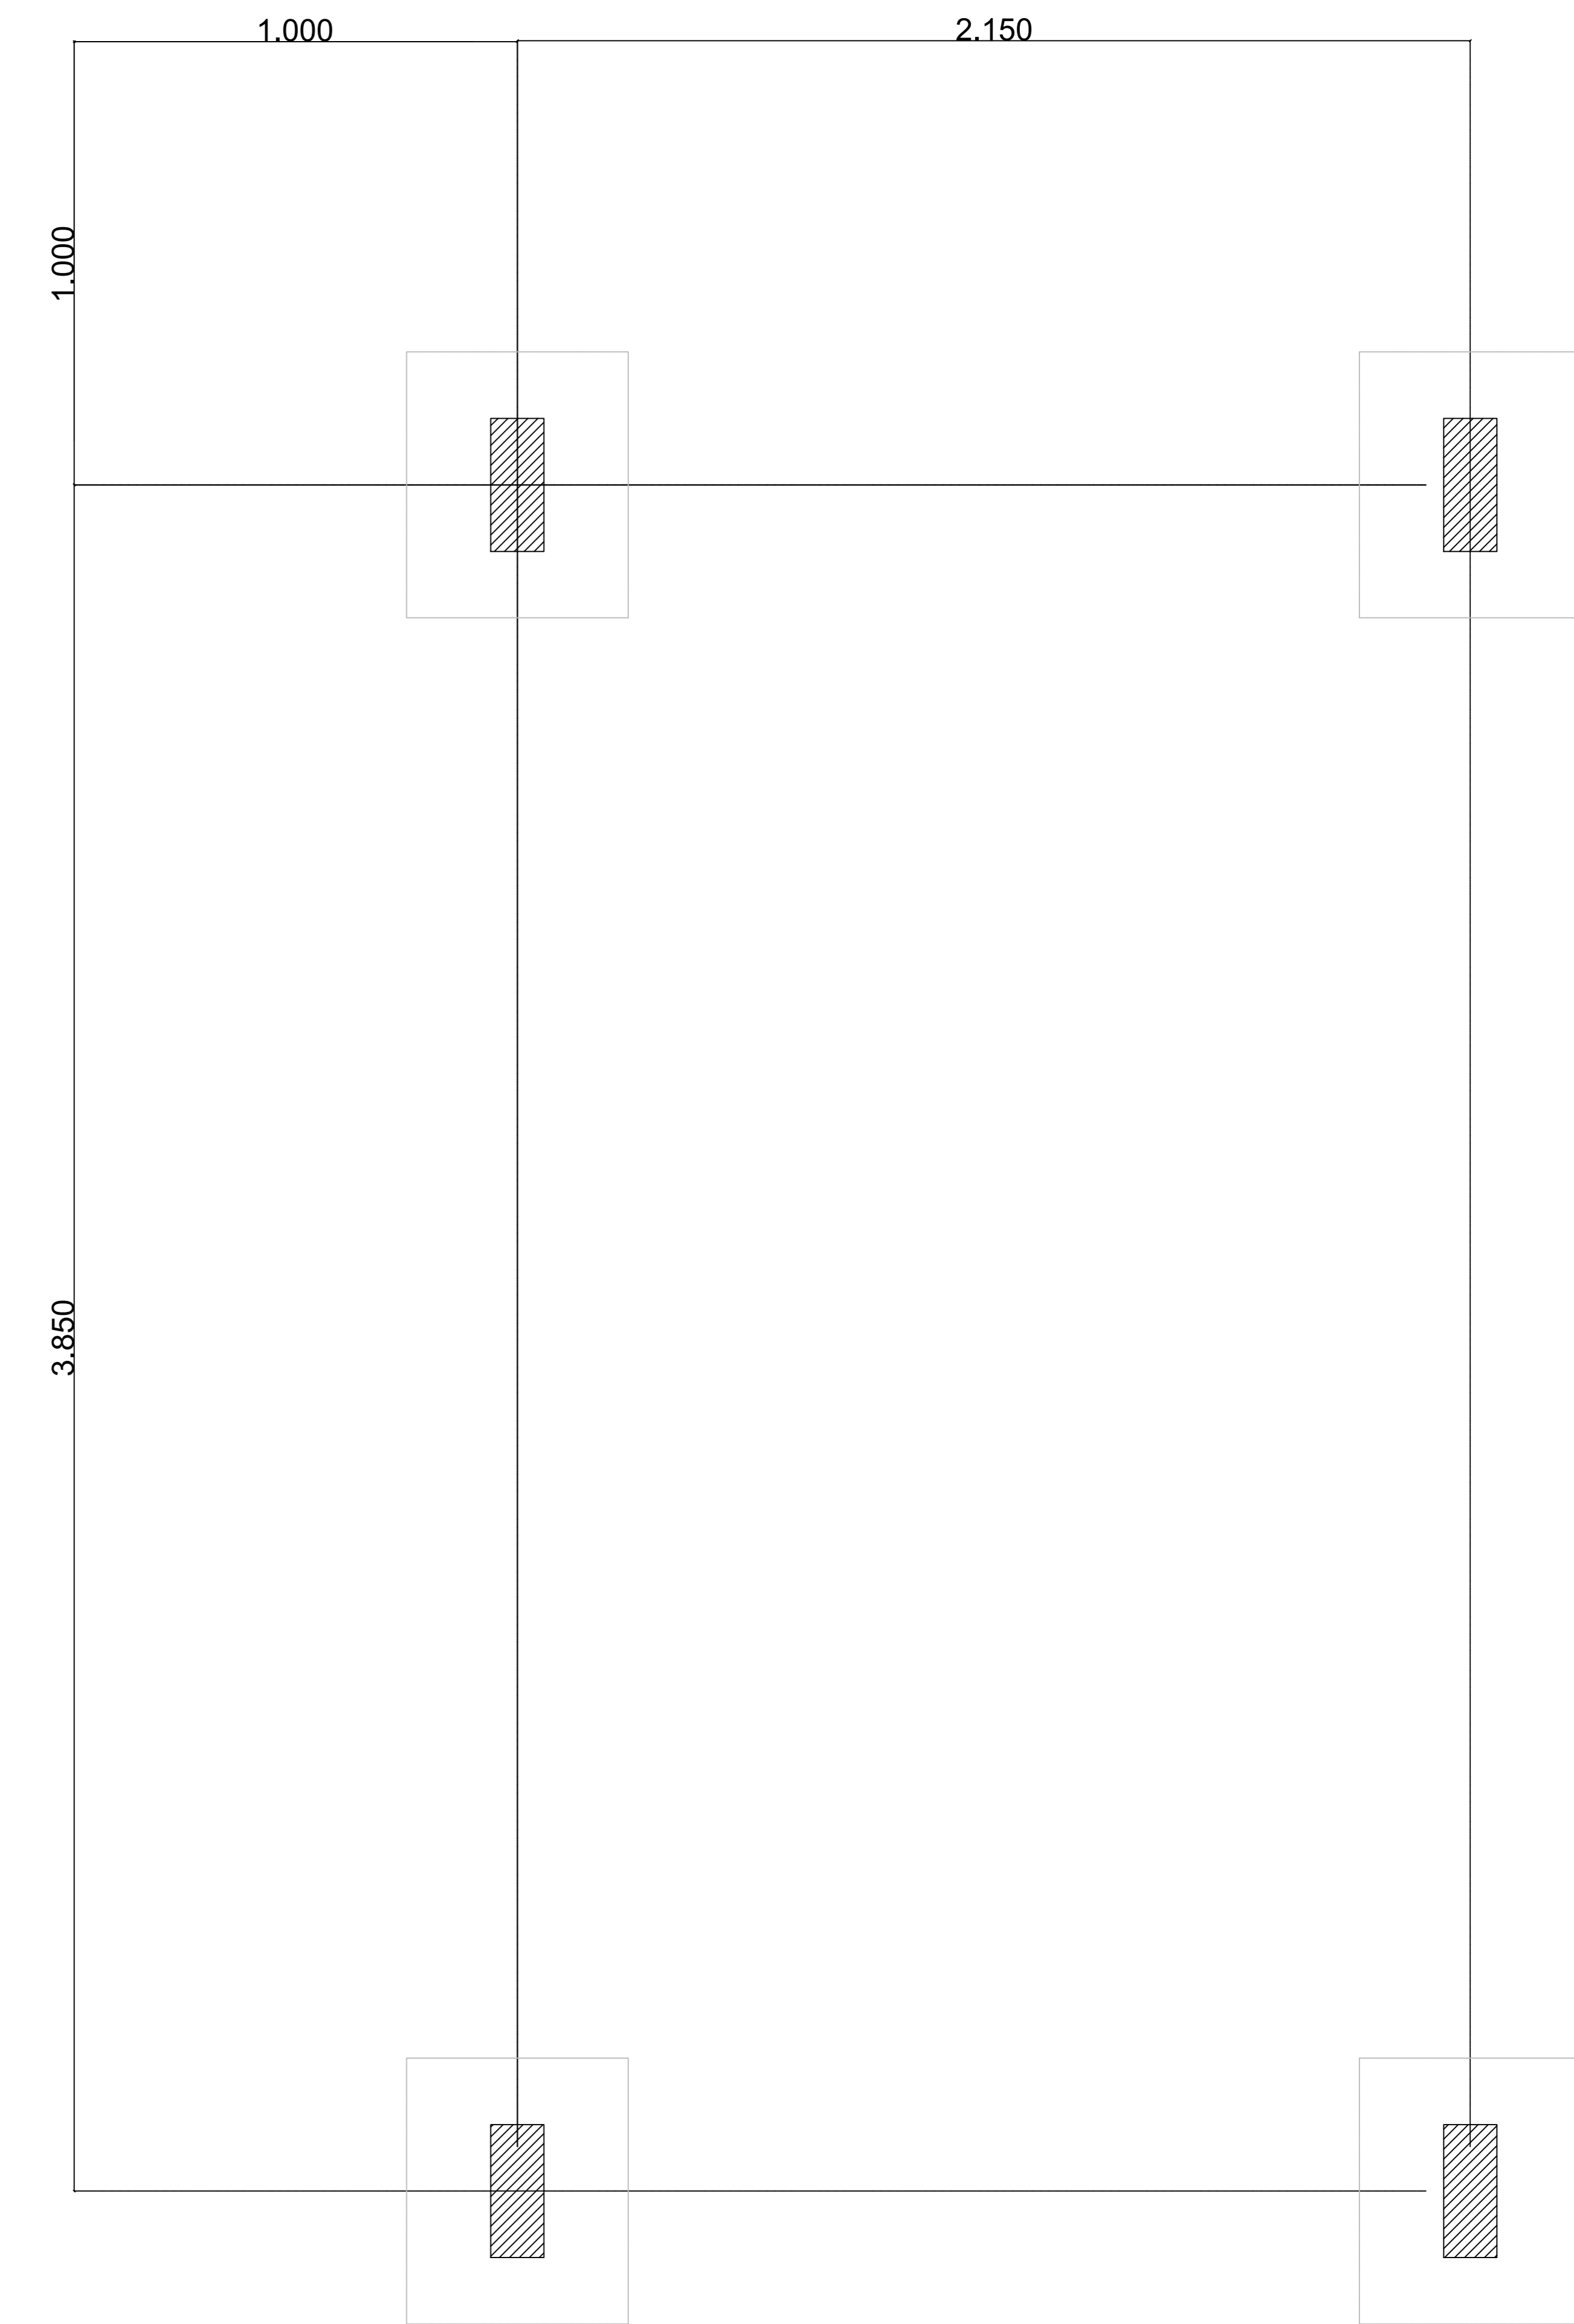


LOCAÇÃO DOS PILARES E BLOCOS DE ESTACA
ESCALA: 1:20

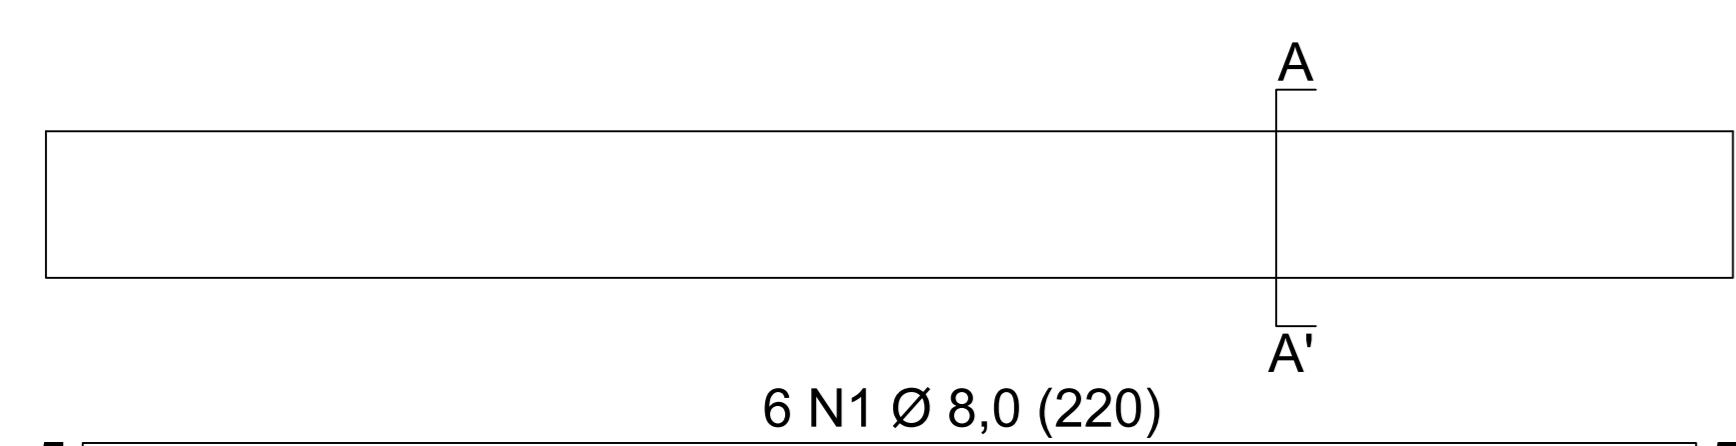


DETALHAMENTO DAS VIGAS 01 E 02 E DAS VIGAS BALDRAME 01 E 02
ESCALA: 1:20

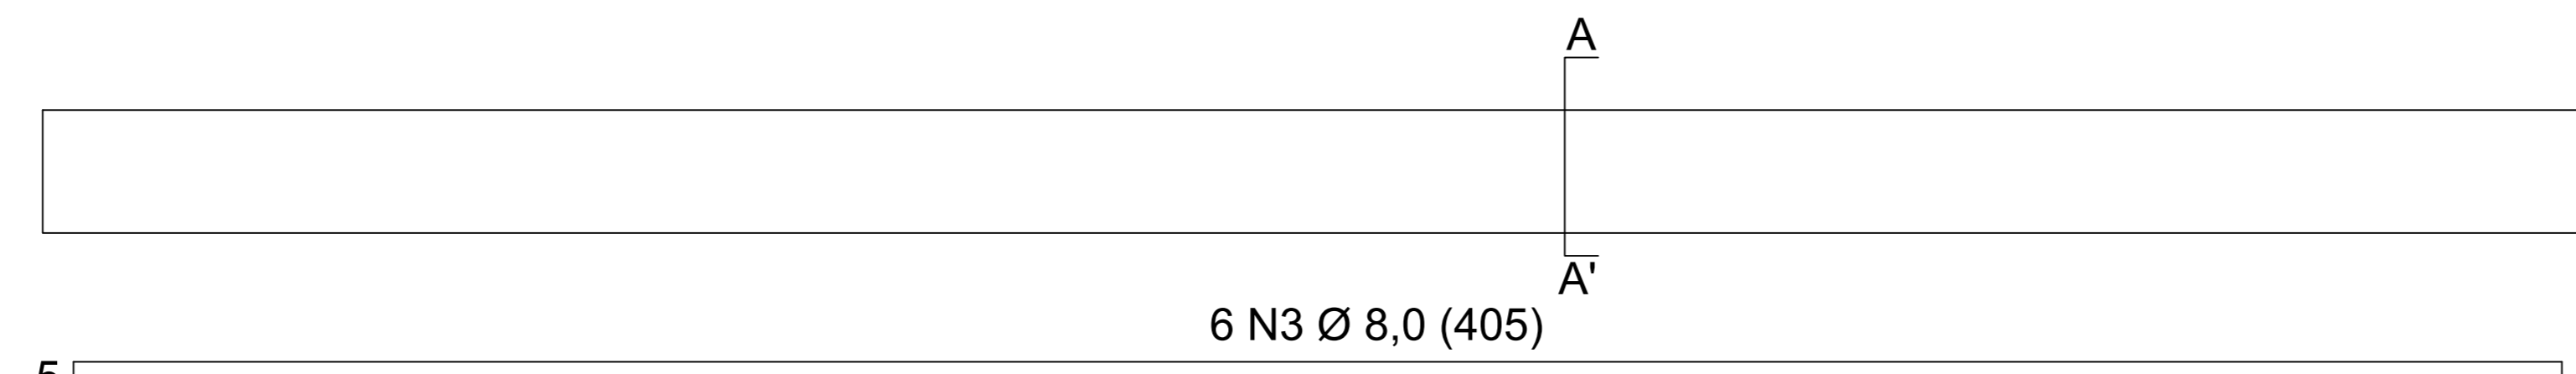


DETALHAMENTO DAS VIGAS 03 E 04 E DAS VIGAS BALDRAME 03 E 04
ESCALA: 1:20

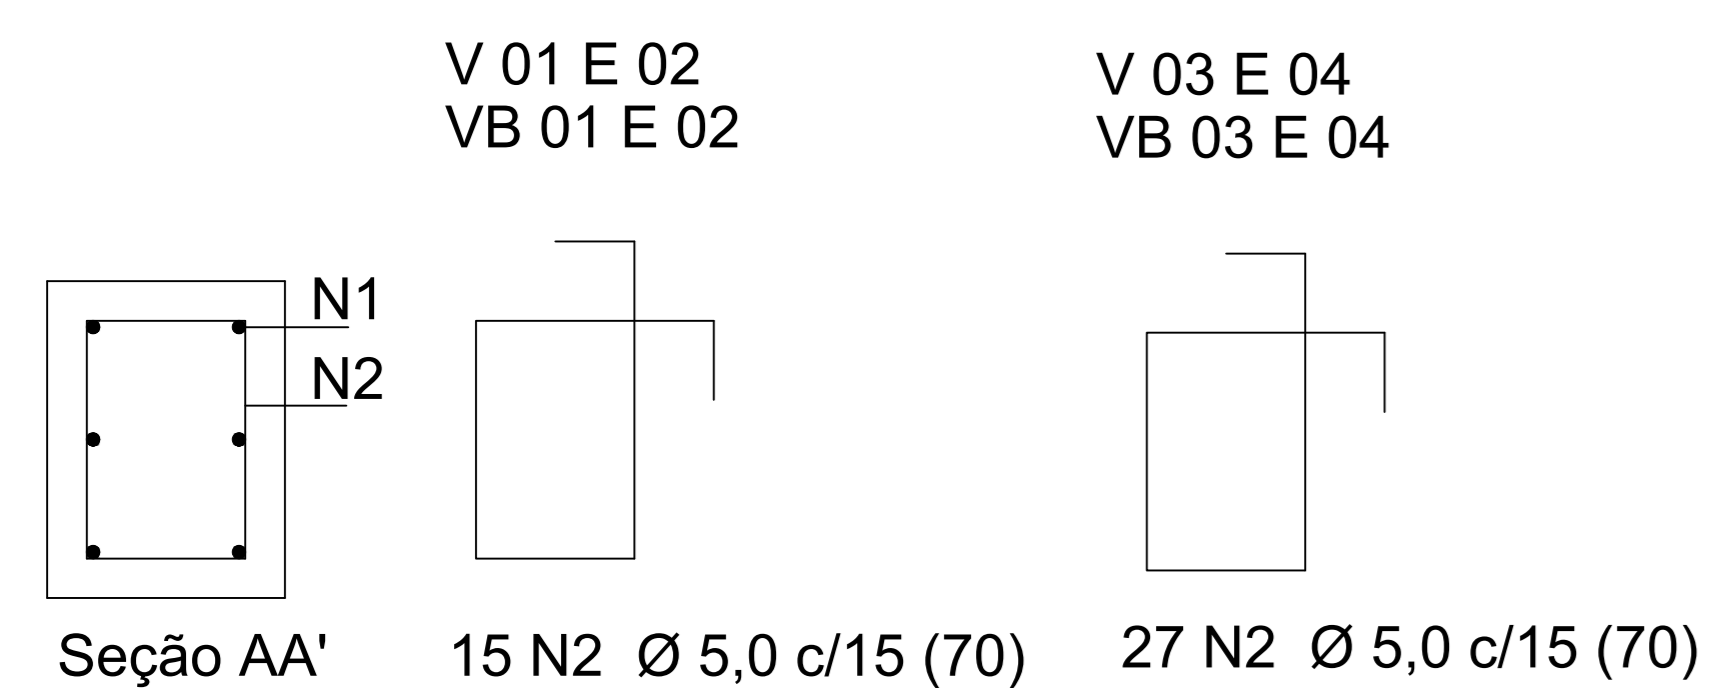


SEÇÃO AA'
S/ ESCALA

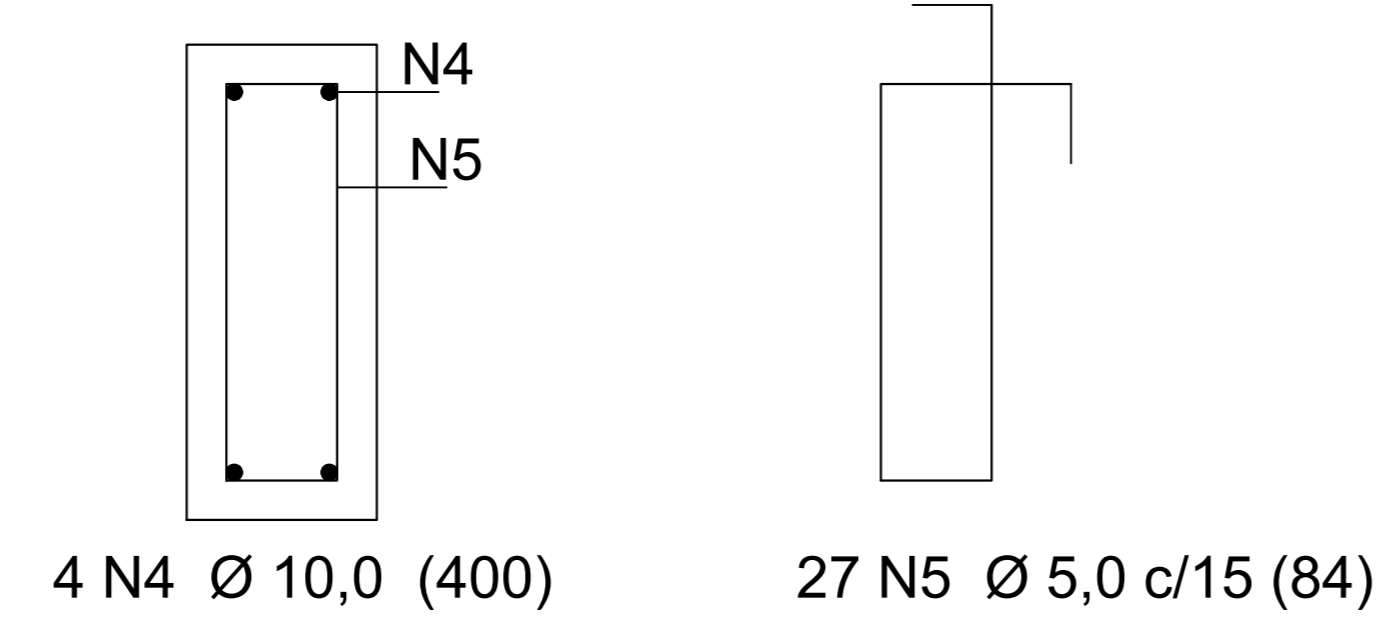


DETALHAMENTO DE PILAR
S/ ESCALA

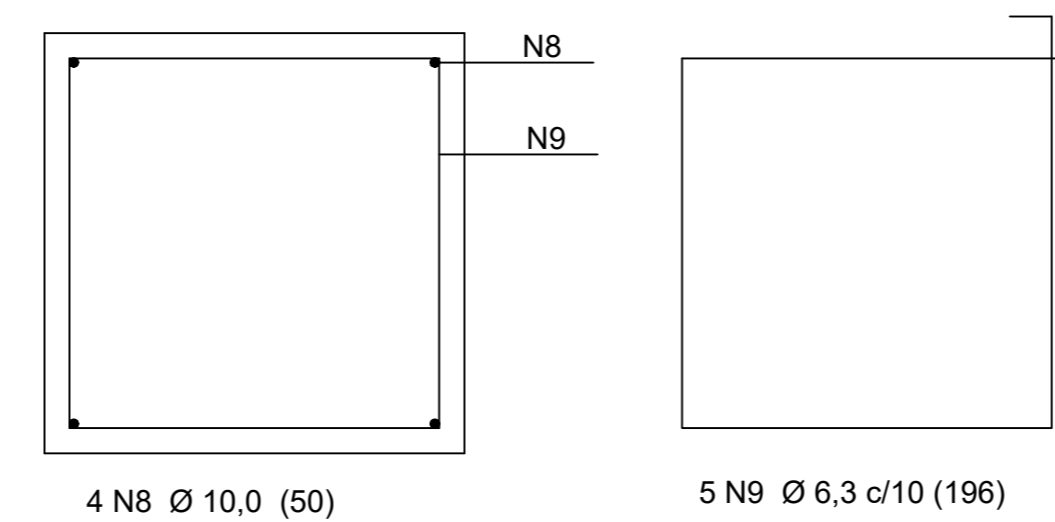

SEÇÃO CC'
S/ ESCALA

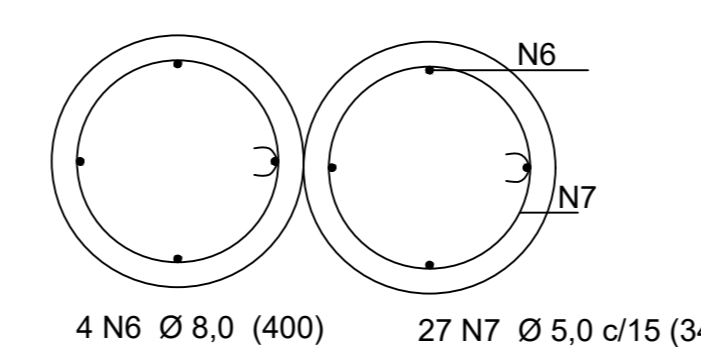

SEÇÃO CC'
S/ ESCALA

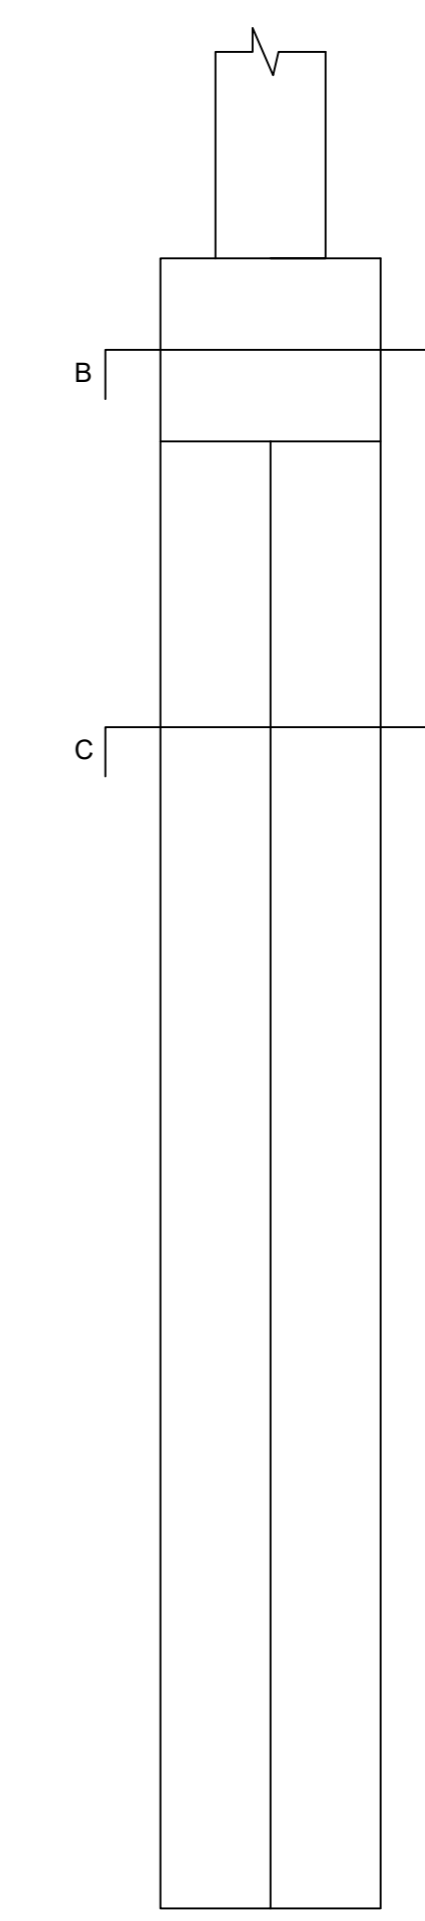

SEÇÃO CC' DE PILAR



UniRV
Universidade de Rio Verde

OBRA: AMPLIAÇÃO ÁREA DE CONVIVÊNCIA FORMOSA

PROP.: UNIRV – UNIVERSIDADE DE RIO VERDE

PROJETO: PROJETO ESTRUTURAL AMPLIAÇÃO DE FORMOSA

ENDEREÇO: AVENIDA BRASÍLIA, QUADRA A, LOTE 4
1º SETOR INDUSTRIAL
FORMOSA-GOÍAS

SITUAÇÃO: SEM ESCALA

PROPRIETÁRIO: UNIRV - UNIVERSIDADE DE RIO VERDE

PROJETO E ART: BACUL DE OLIVEIRA NUNES
UNIRV - UNIVERSIDADE DE RIO VERDE
ENG. CIVIL - CREA - GOI 8972/D

ESCALA: INDICADAS

FRONTO: 1/2

ÁREAS	M²
COPA	7,7
TOTAL	7,700

CONTÉM: PROJETO ESTRUTURAL COPA

APROVAÇÃO: _____

ASSINATURA: _____