




4 PLANTA ÁGUA FRIA
Esc.: 1:100

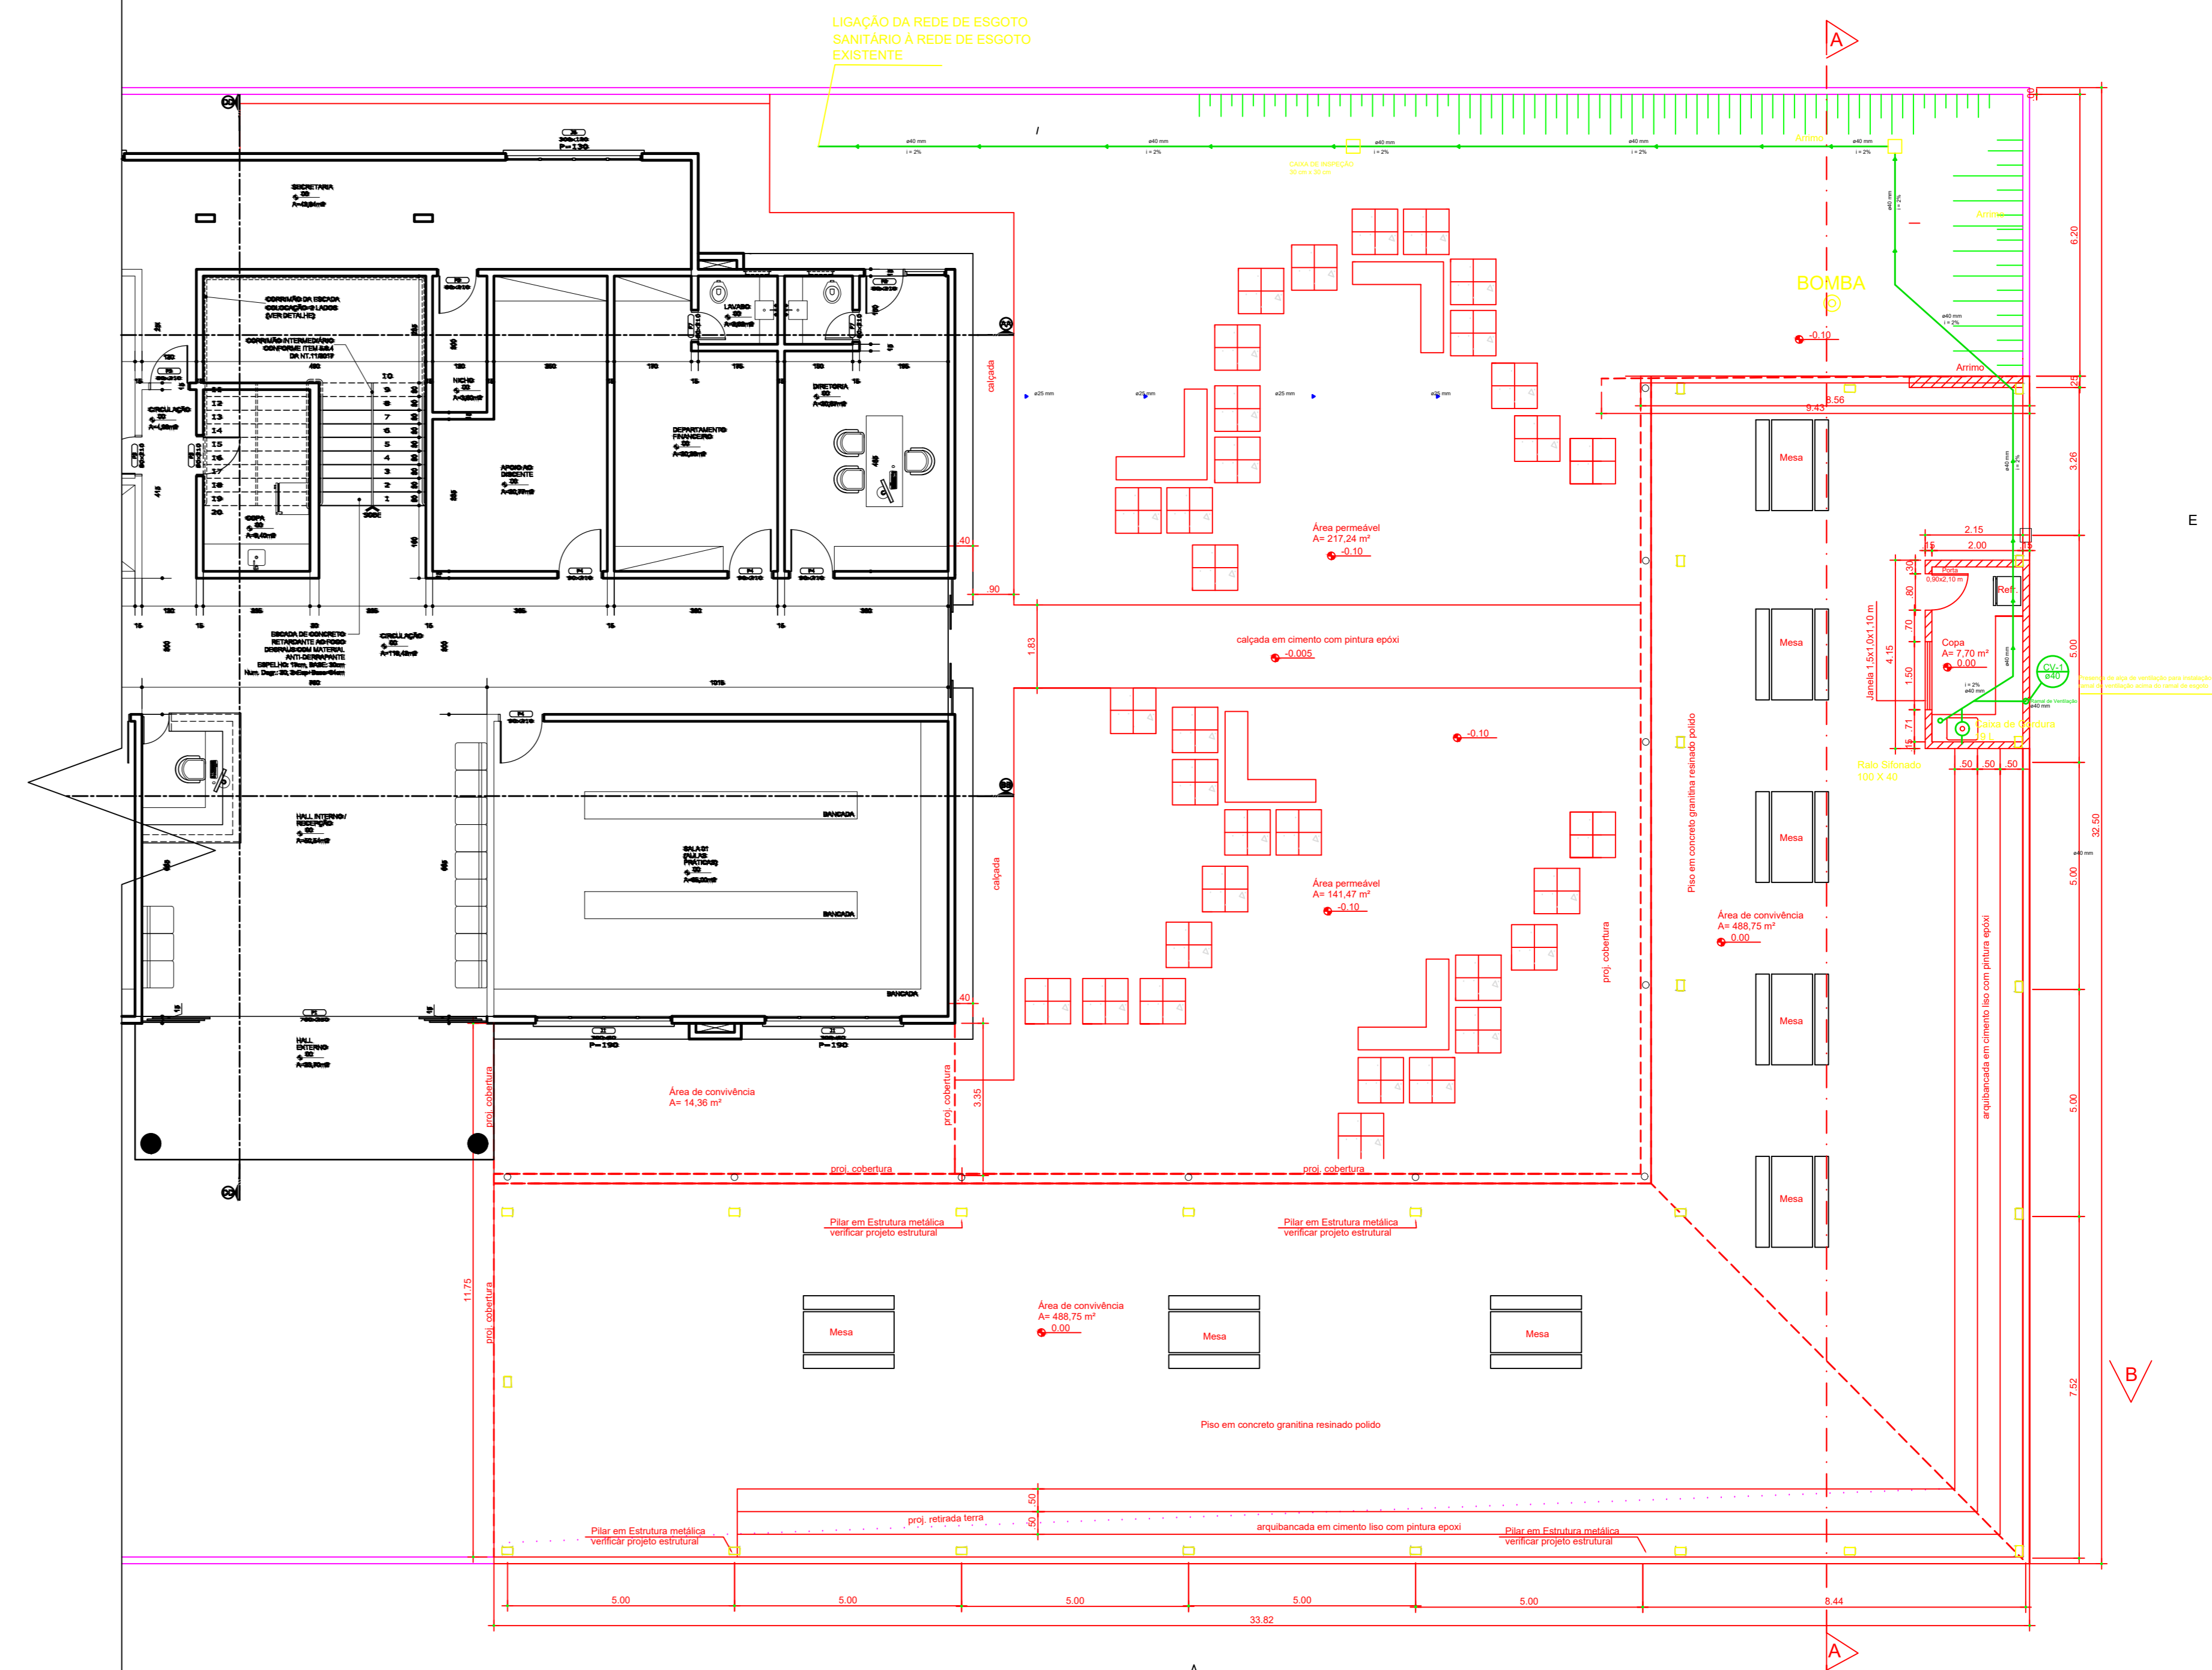


3 PLANTA DE ESGOTO
Esc.: 1:100

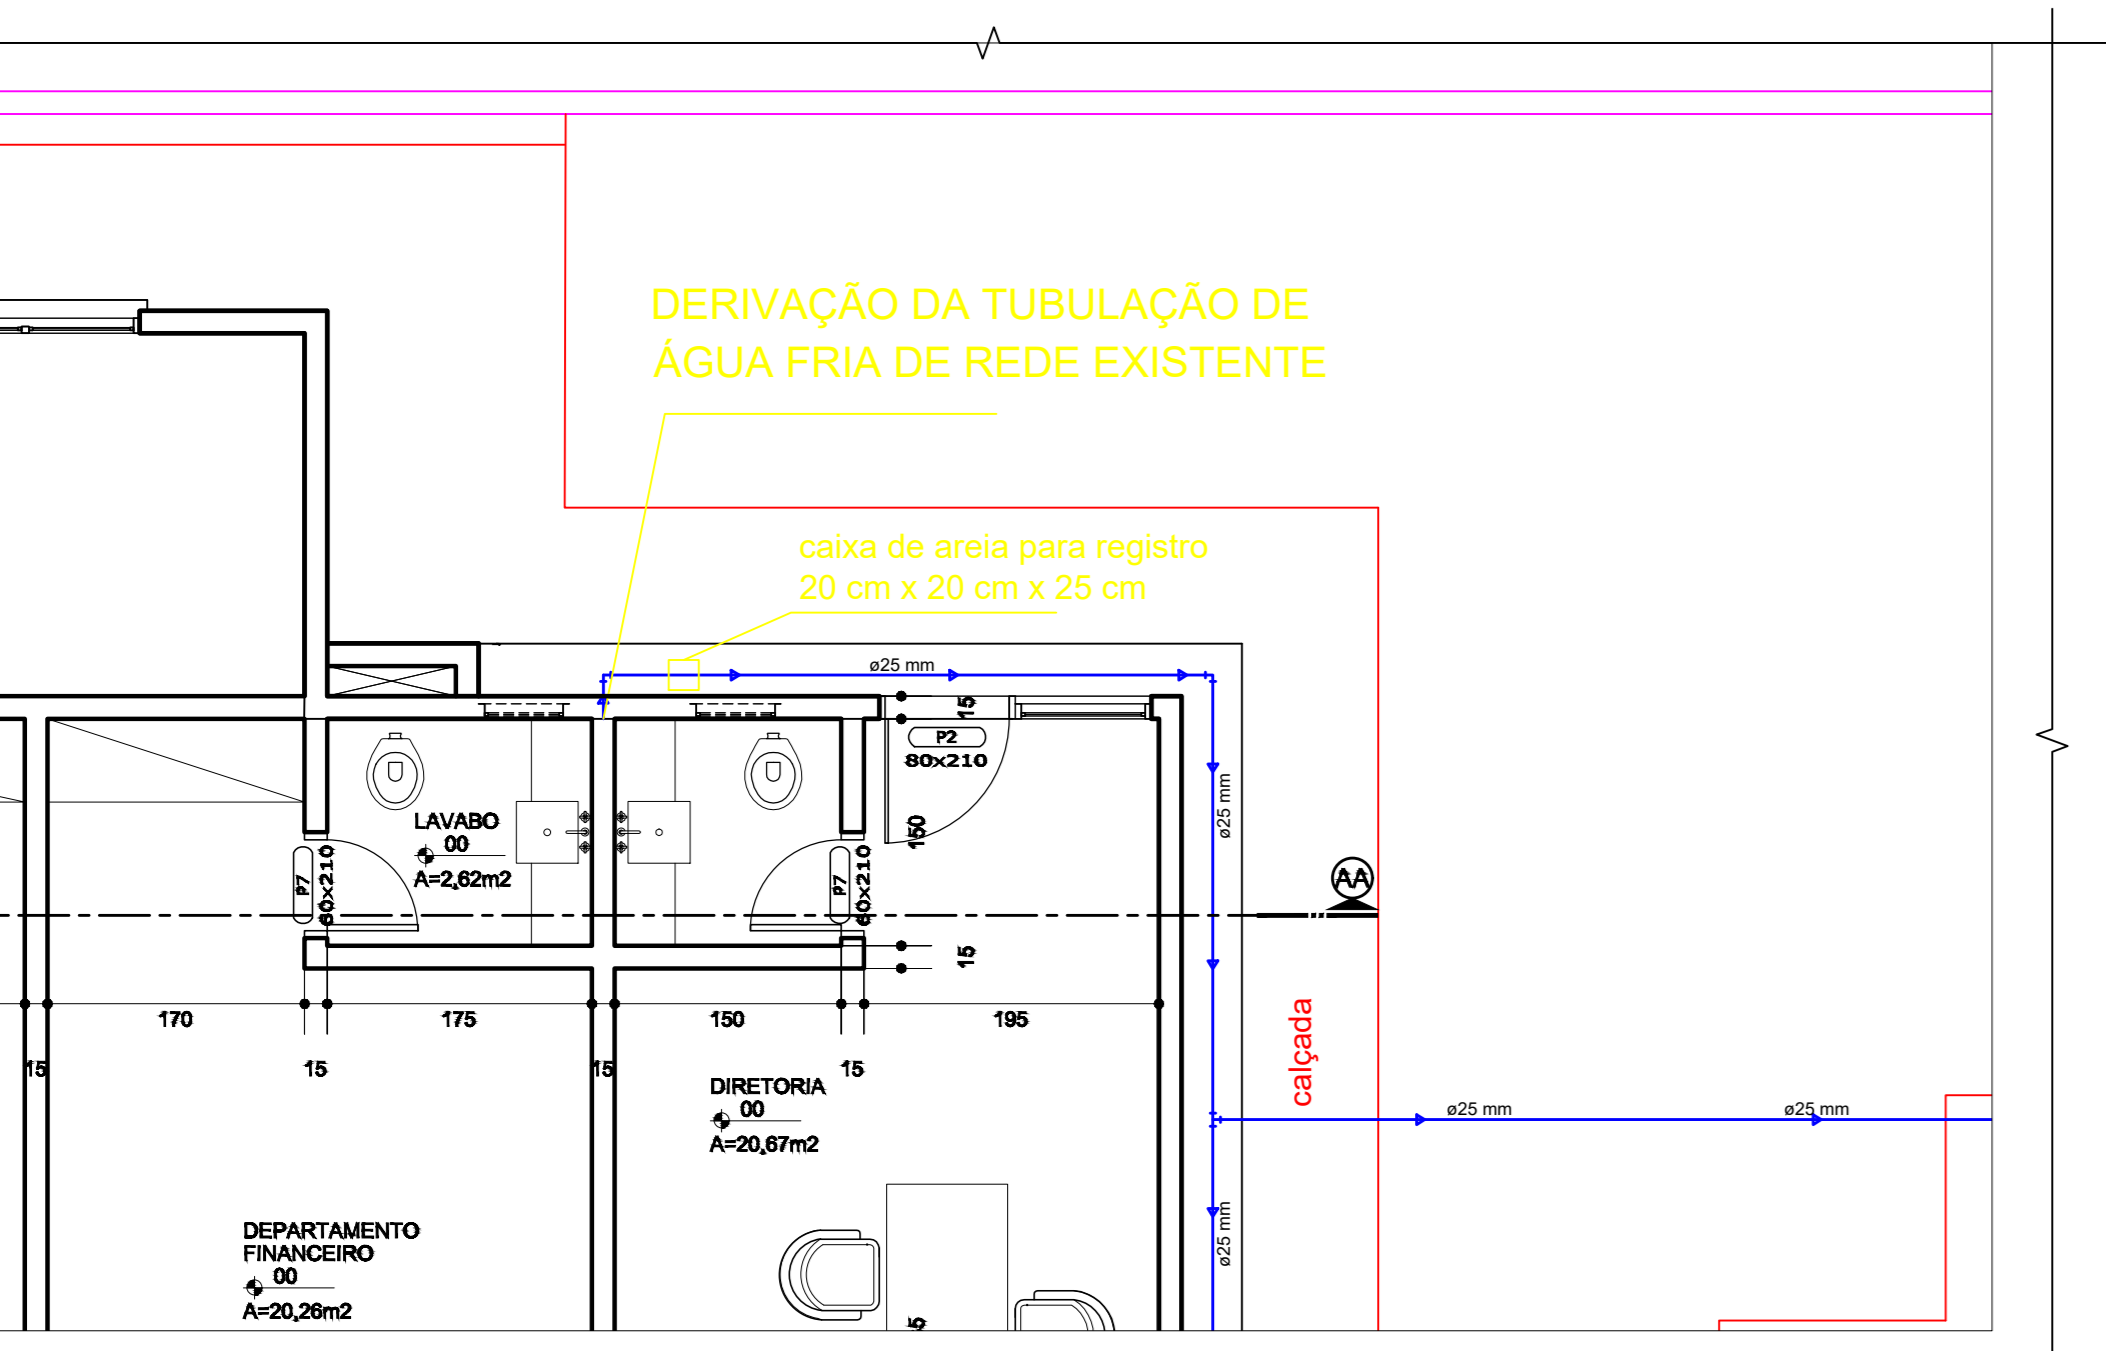


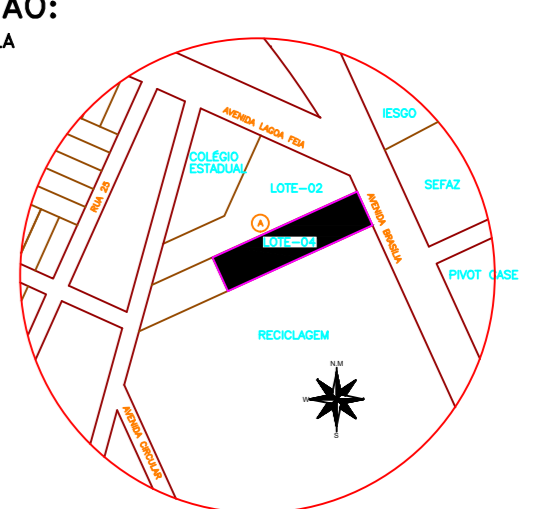
4 DETALHE ÁGUA FRIA - 1
Esc.: 1:50

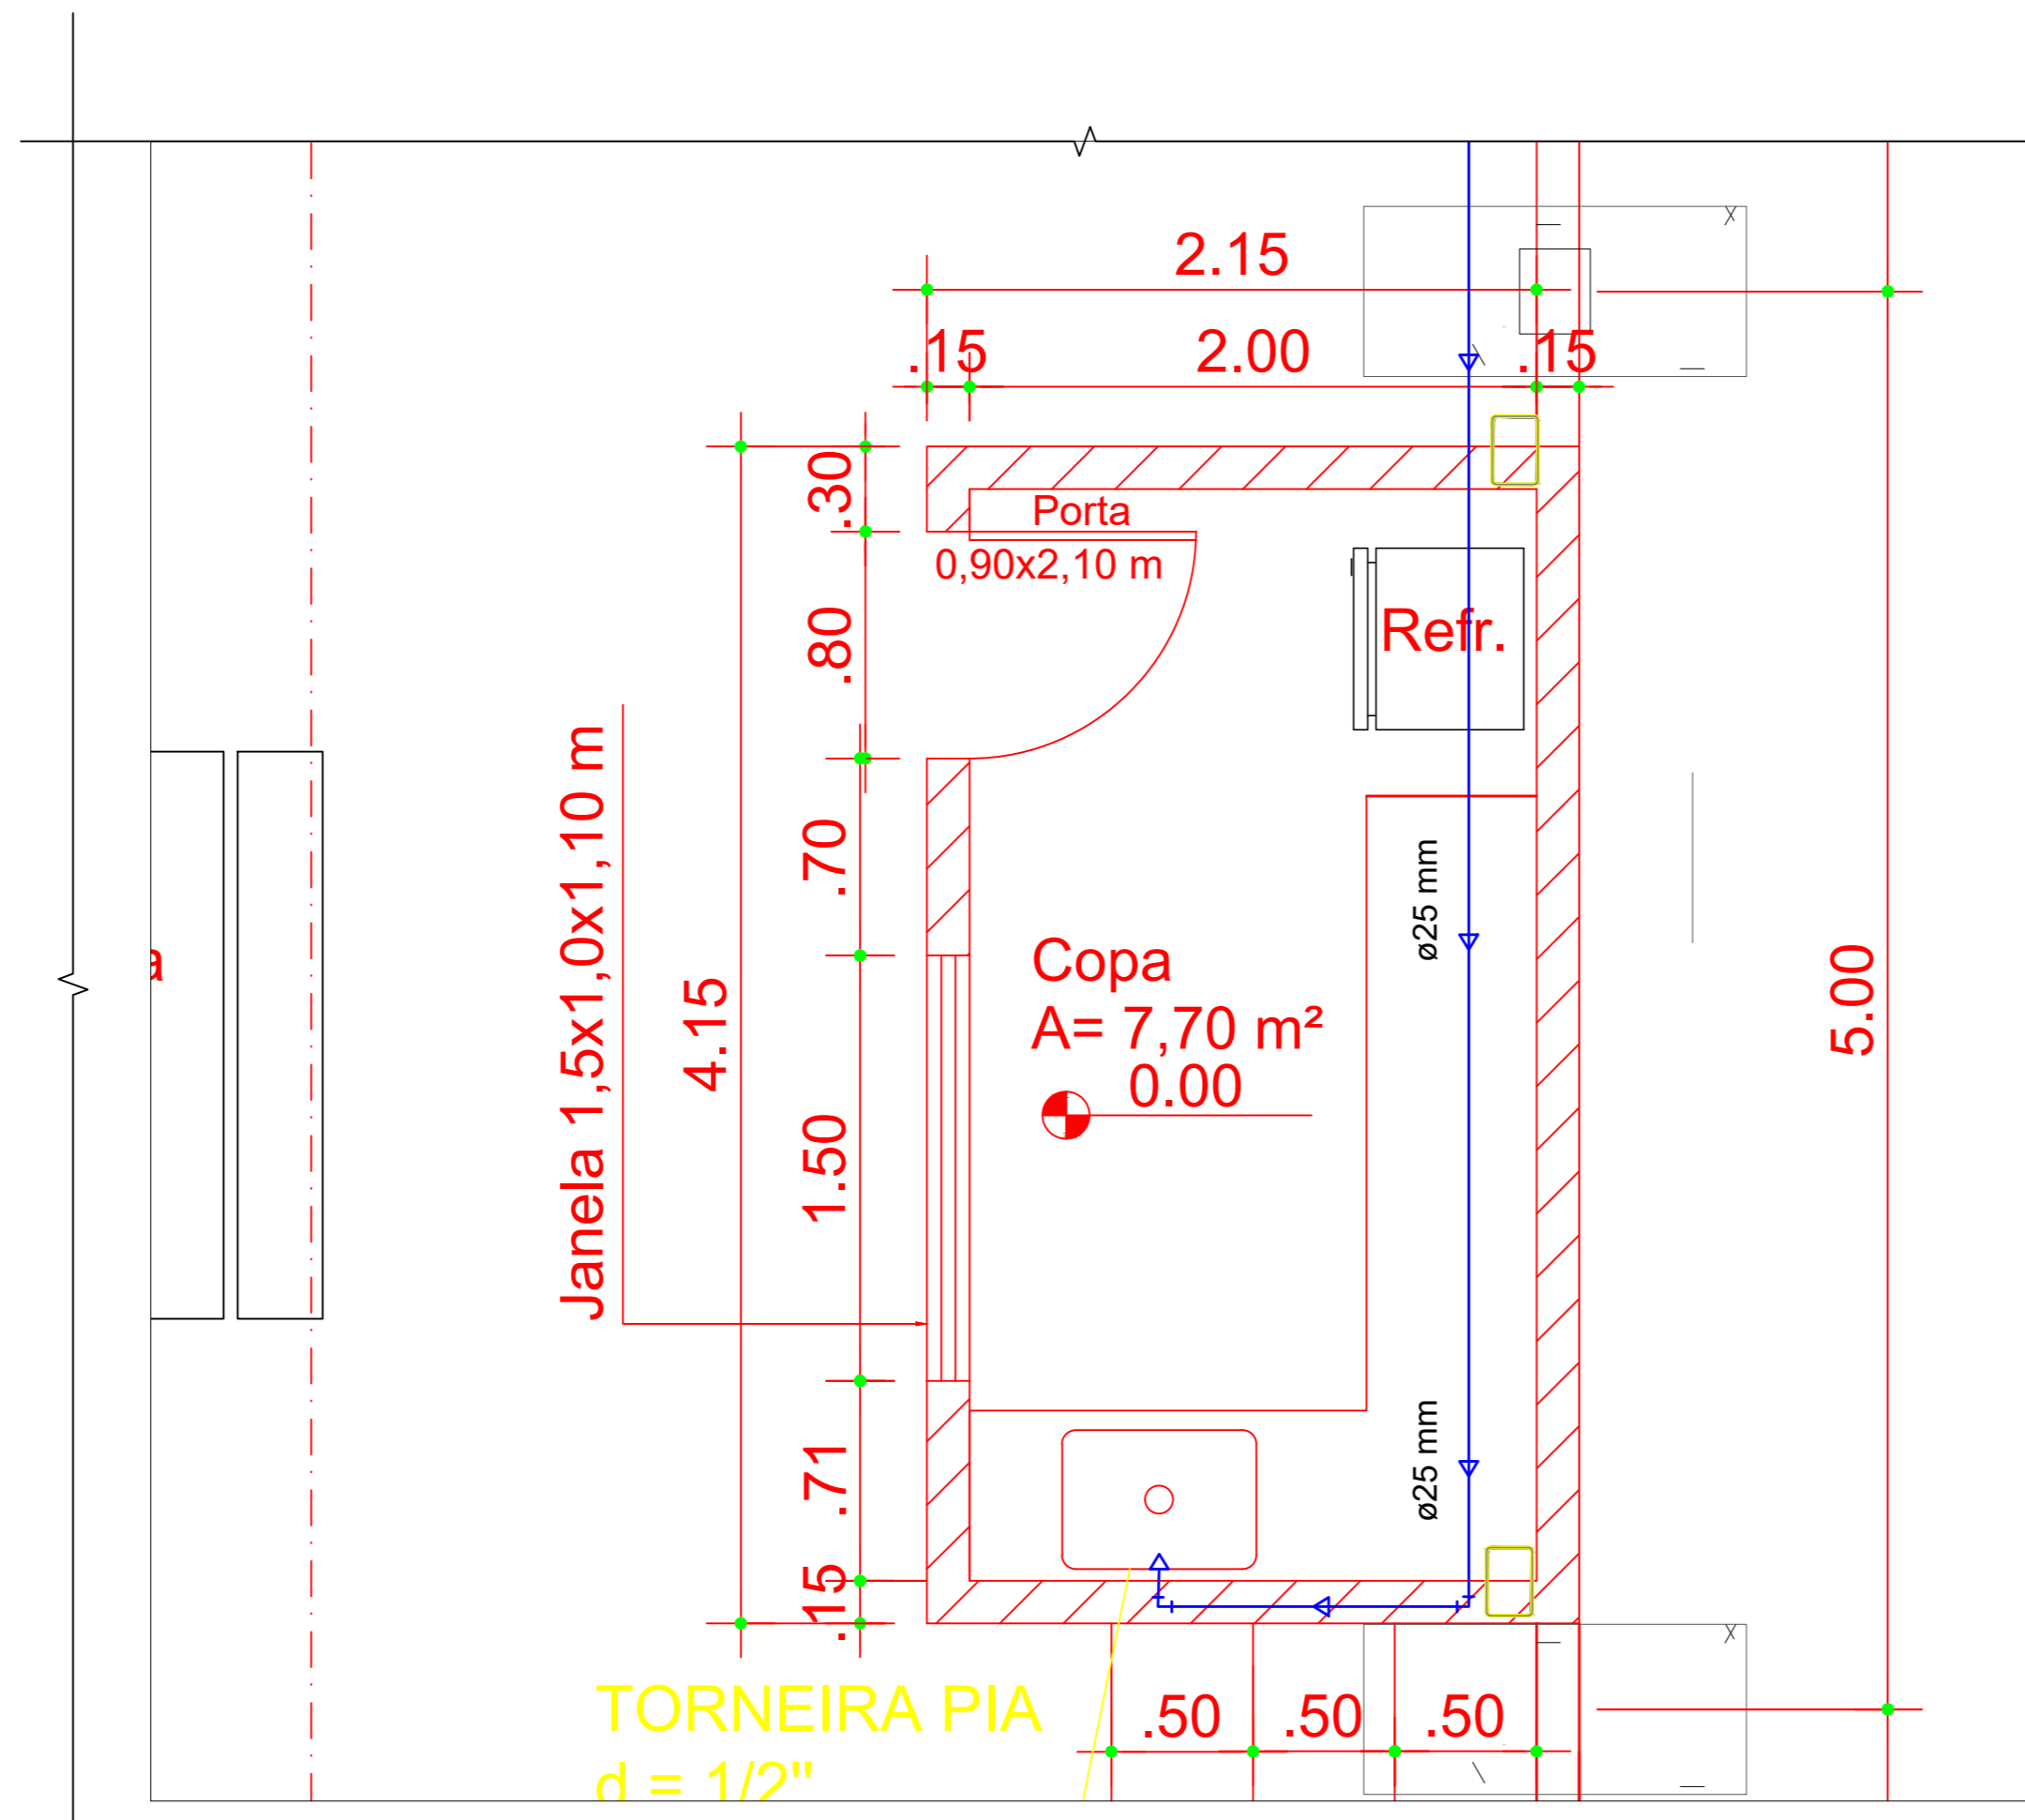

4 DETALHE ÁGUA FRIA - 2
Esc.: 1:25

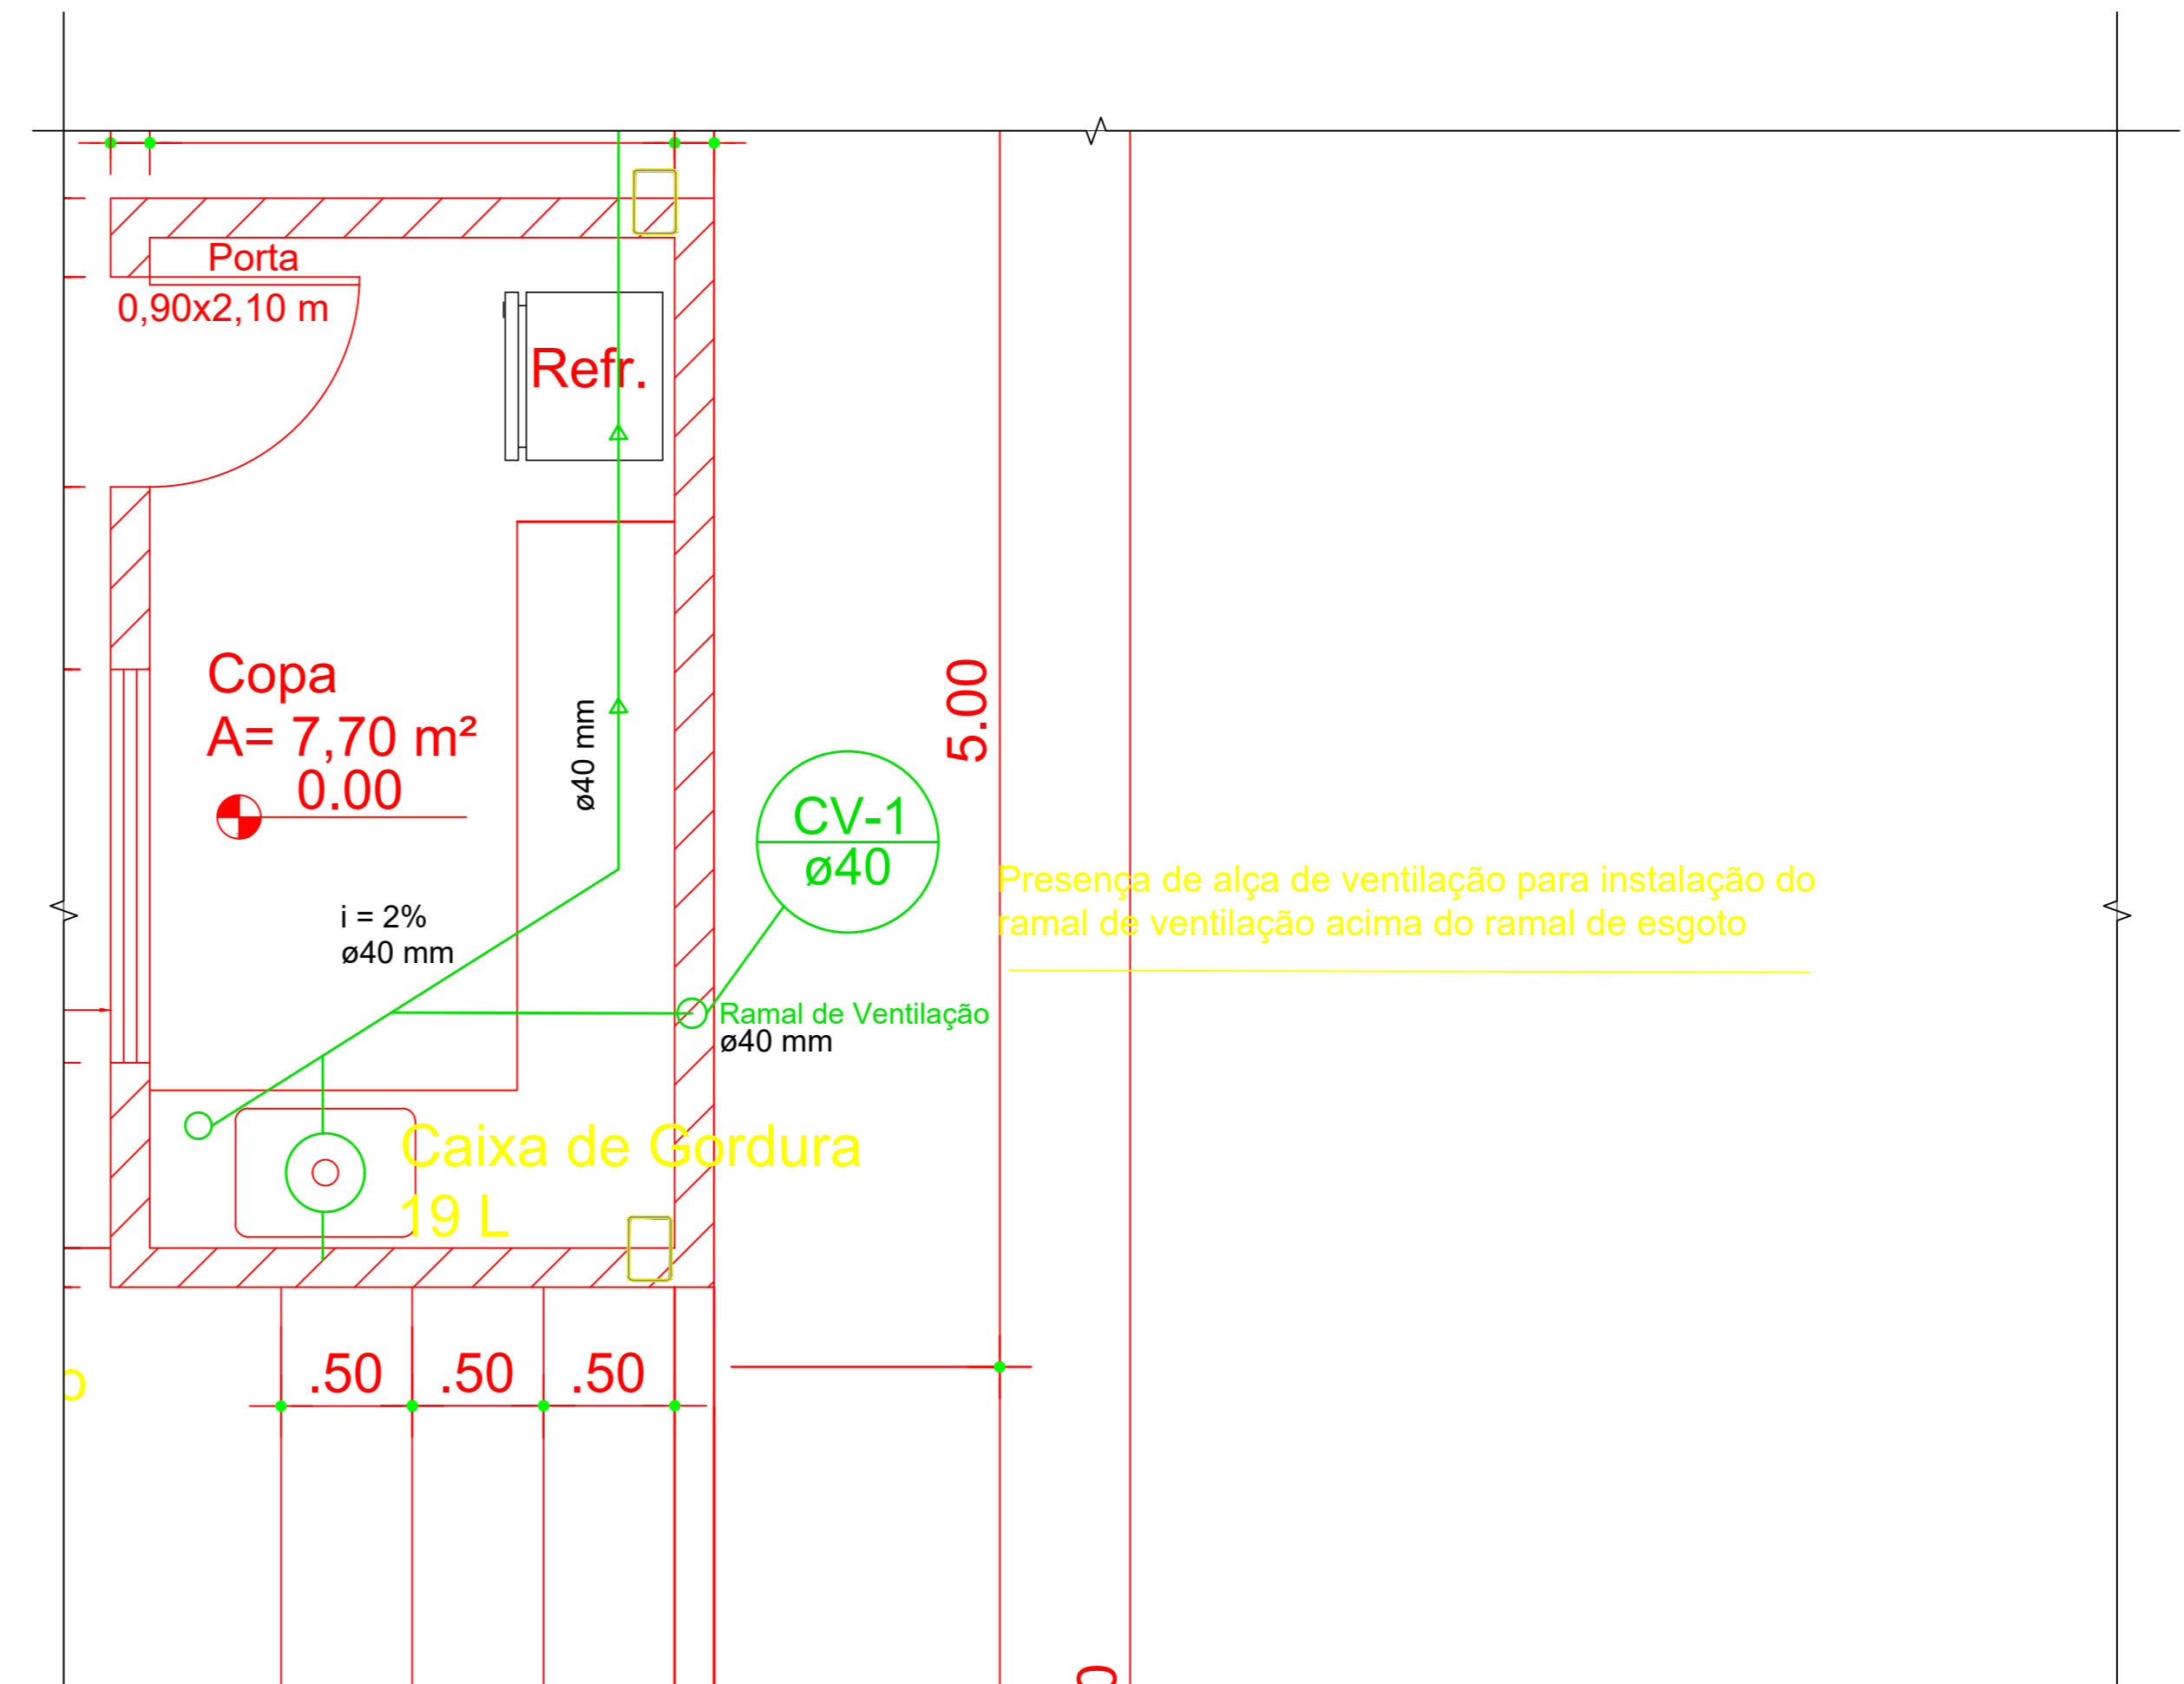

4 DETALHE ESGOTO - 1
Esc.: 1:25

							
OBRA: AMPLIAÇÃO - CAMPUS FORMOSA							
PROP.: UNIRV - UNIVERSIDADE DE RIO VERDE							
PROJETO: PROJETO HIDROSSANITÁRIO							
ENDEREÇO: Fazenda Fontes do Saber, Campus Universitário, zona urbana CEP 75901-970 - Rio Verde - GO							
SITUAÇÃO: SEM ESCALA							
	<p>DECLARO PARA TODOS OS FINS QUE A APROVAÇÃO DESTA PROJETO NÃO IMPLICA NO RECONHECIMENTO PELA PREFEITURA NO DIREITO DE PROPRIEDADE E NEM NA EXATIDÃO DAS MEDIDAS DO TERRENO.</p>						
<p>PROPRIETÁRIO: UNIRV - UNIVERSIDADE DE RIO VERDE CNPJ: 01.815.214/0001-78</p>	<p>DESENHO: Adolfo Cerem do Costa Neto DATA: DEZEMBRO/2019 SUPERV. DE ESTÁGIO: RACIUS NAIMHE ESTAGIÁRIO: Miliano Neto / Adolfo Neto / Filipe</p>						
<p>PROJETO E ART: RACIUS DE OLIVEIRA NAIMHE UNIRV - UNIVERSIDADE DE RIO VERDE ENG. CIVIL - CREA: GO 16.787/2010</p>	<table border="1"> <thead> <tr> <th>ÁREAS</th> <th>M²</th> </tr> </thead> <tbody> <tr> <td>TOTAL</td> <td></td> </tr> <tr> <td>ESCALA: INDICADAS</td> <td>FOLHA: 1/2</td> </tr> </tbody> </table>	ÁREAS	M²	TOTAL		ESCALA: INDICADAS	FOLHA: 1/2
ÁREAS	M²						
TOTAL							
ESCALA: INDICADAS	FOLHA: 1/2						
CONTÉM: PLANTA PLUVIAL, PLANTA DE ESGOTO, PLANTA ÁGUA FRIA.							
APROVAÇÃO: ASSINADO:							