




SITE 1

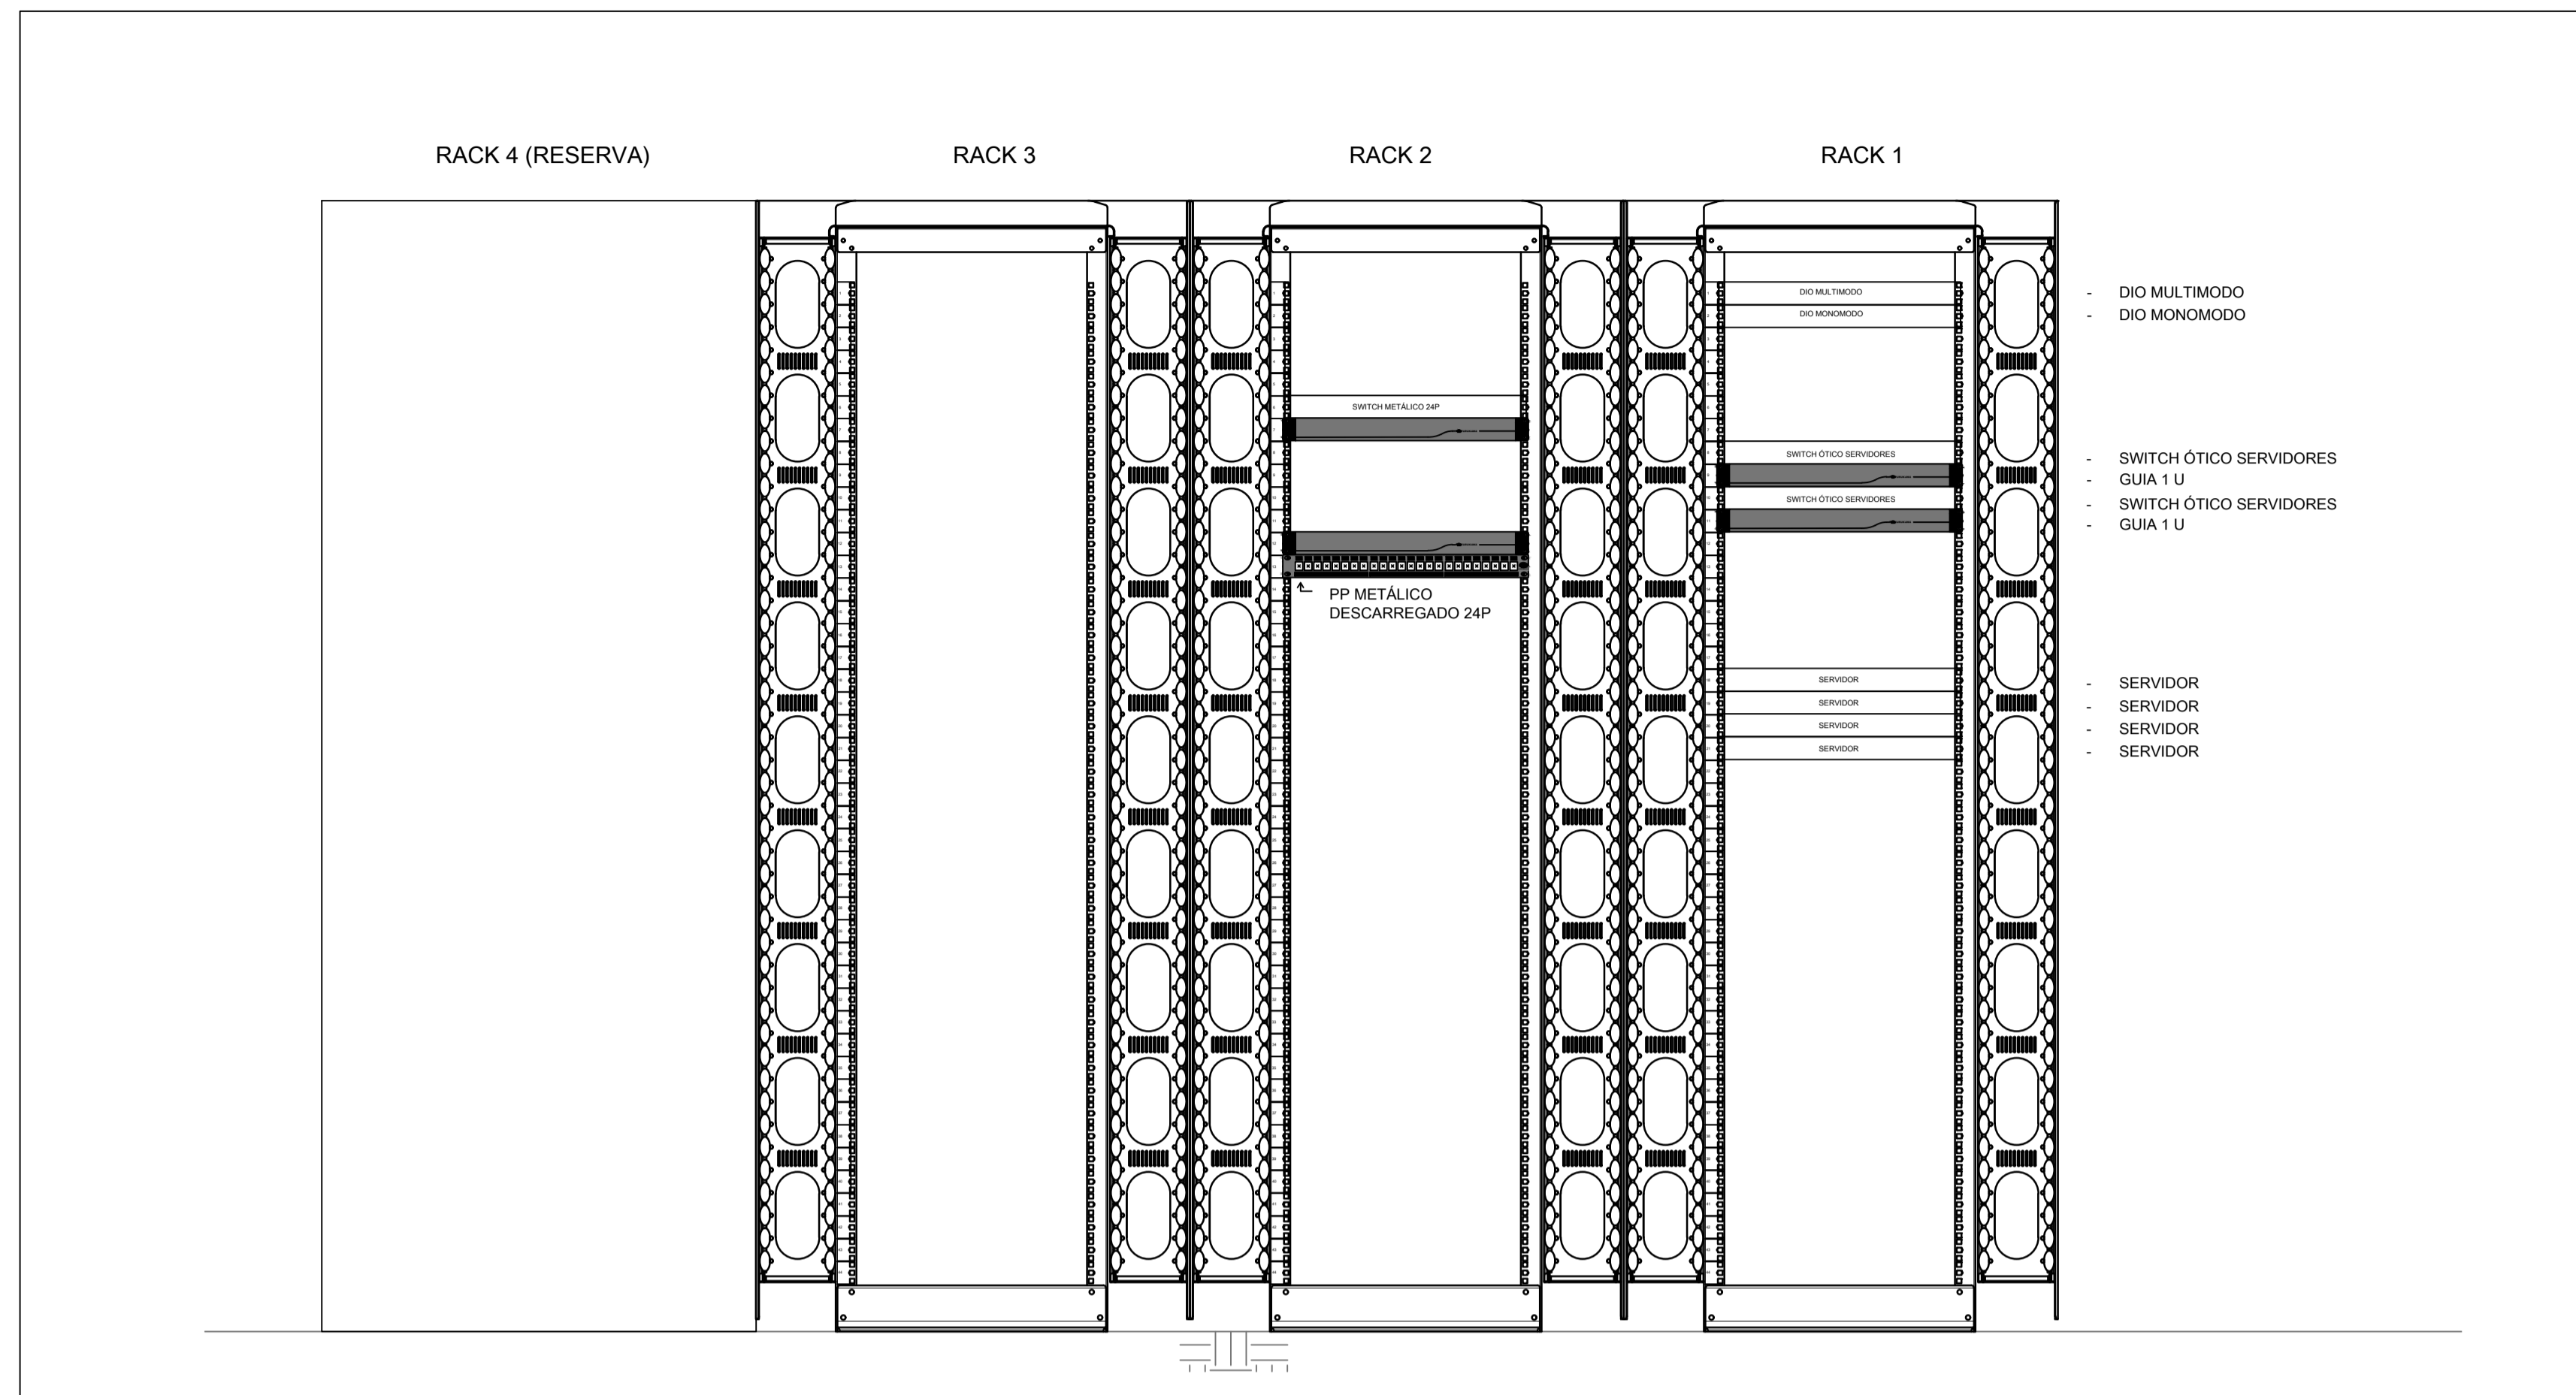


SALA TÉCNICA TELECOM

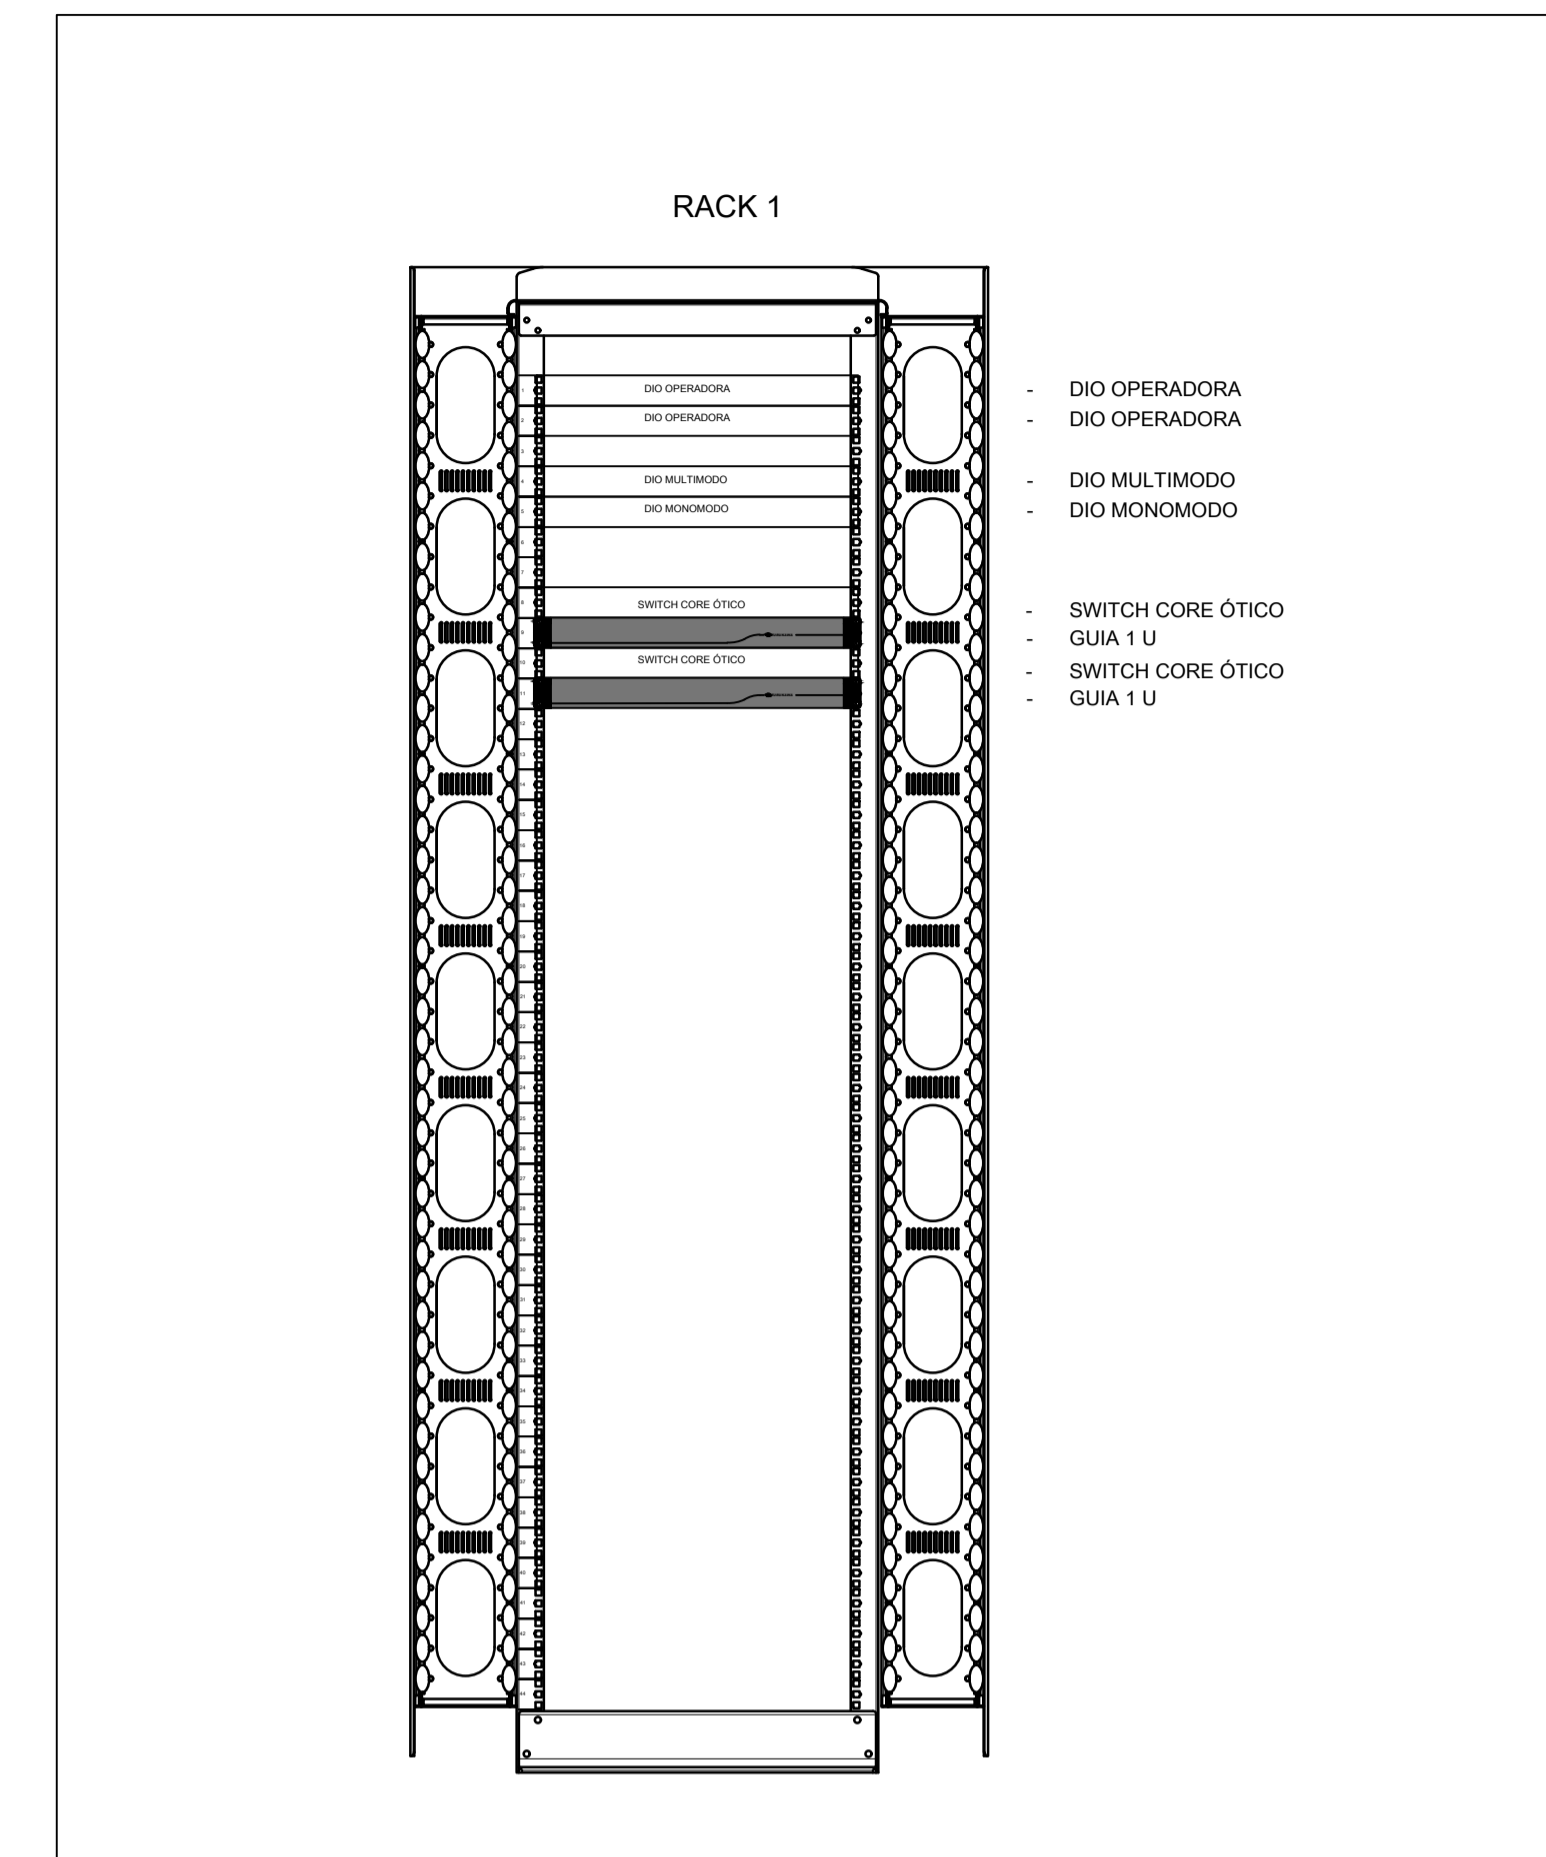

SITE 2

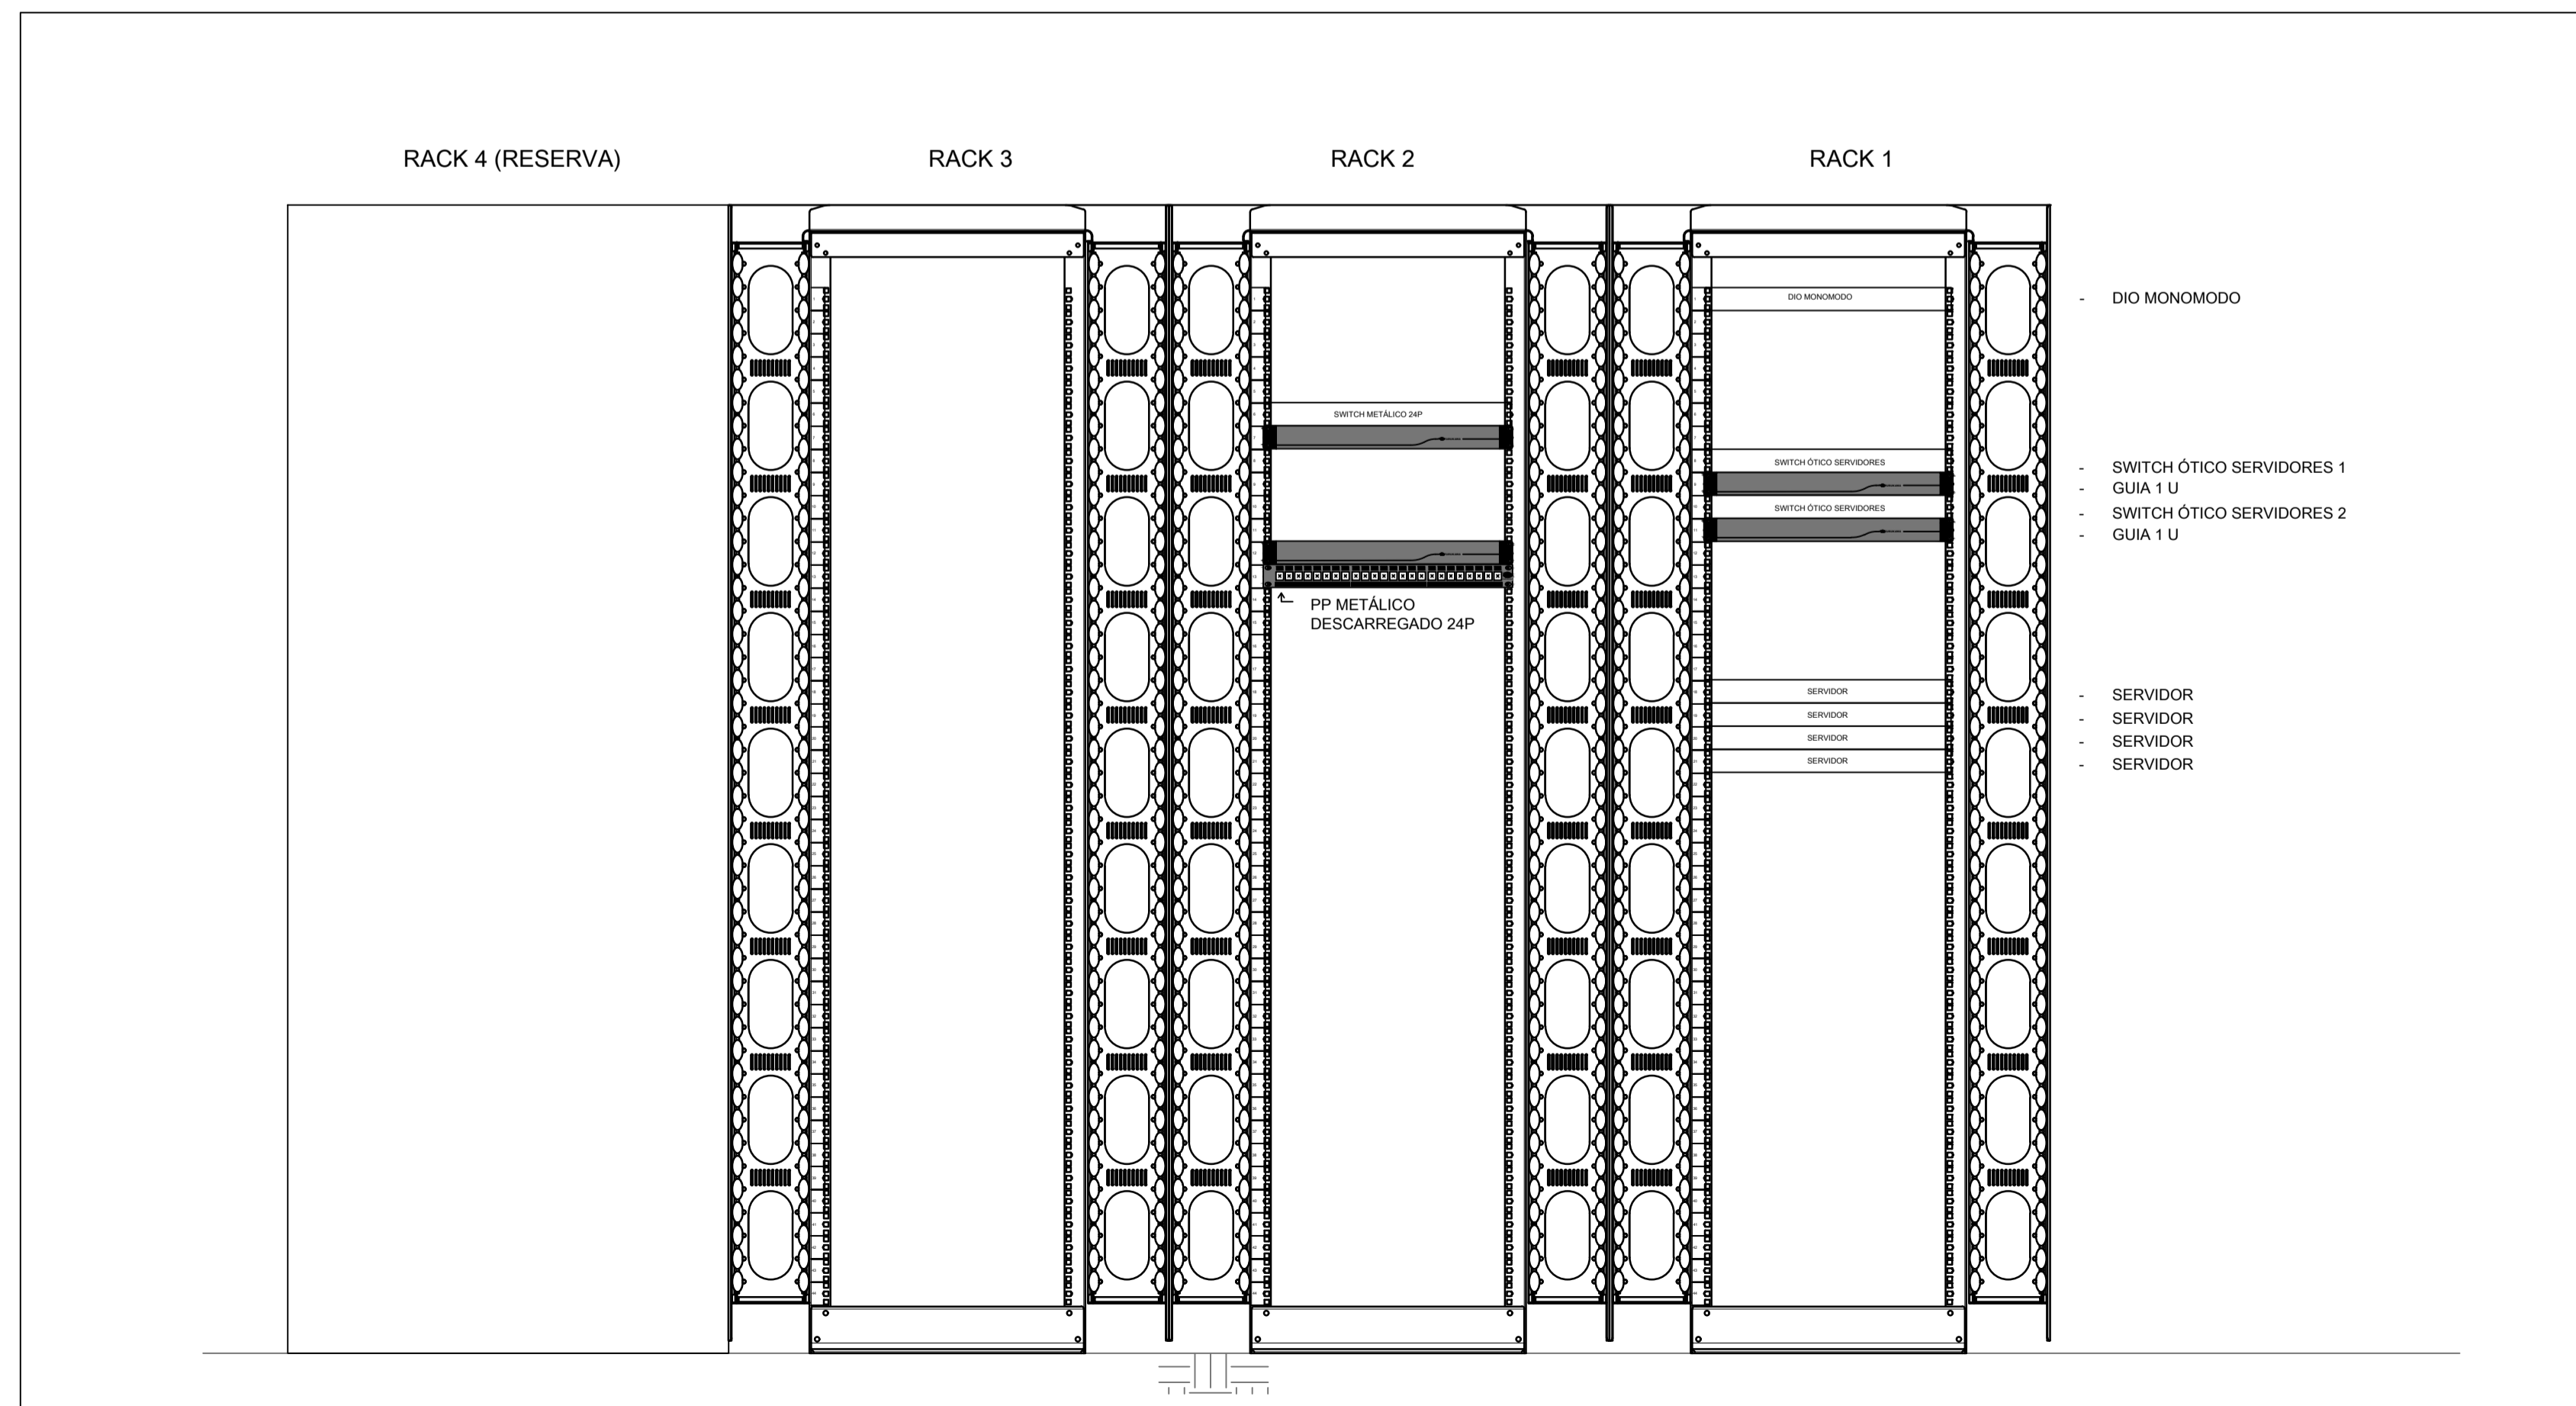

01					
Rev.	Modificação	Data	Projeto	Desenho	Visto
 <p>OMS Engenharia Ltda. CNPJ Nº 02.416.843/0001-38 Rua Edison Campos Mateich, 727 Bairro Santa Felicidade - Curitiba - Paraná Fone: (41) 3364-7000 www.omsengenharia.com.br</p>					
<p>Novo Data Center - UNIRV PLANTA SITE 1 E 2 BAYFACES RACKS</p>					<p>Prancha Nº: EL-7/07</p>
<p>Cliente: UNIRV</p>		<p>Número Desenho:</p>		<p>Data: 07/12/2018</p>	
<p>Desenho: HENRIQUE D. N. COSTA CREA 132348-D/PR</p>		<p>Responsável Técnico: OSMAR NASCIMENTO COSTA CREA 21251-D/PR</p>		<p>Responsável Técnico: HENRIQUE D. N. COSTA CREA 132348-D/PR</p>	
<p>Escala: SI/ESCALA</p>					