



- PISO INTERTRAVADO À DEMOLIR
- PISO INTERTRAVADO EXISTENTE
- JARDIM À DEMOLIR
- ASFALTO EXISTENTE
- ASFALTO EXISTENTE
- JARDIM EXISTENTE


24 PLANTA DE DEMOLIÇÃO
Esc. 1:50

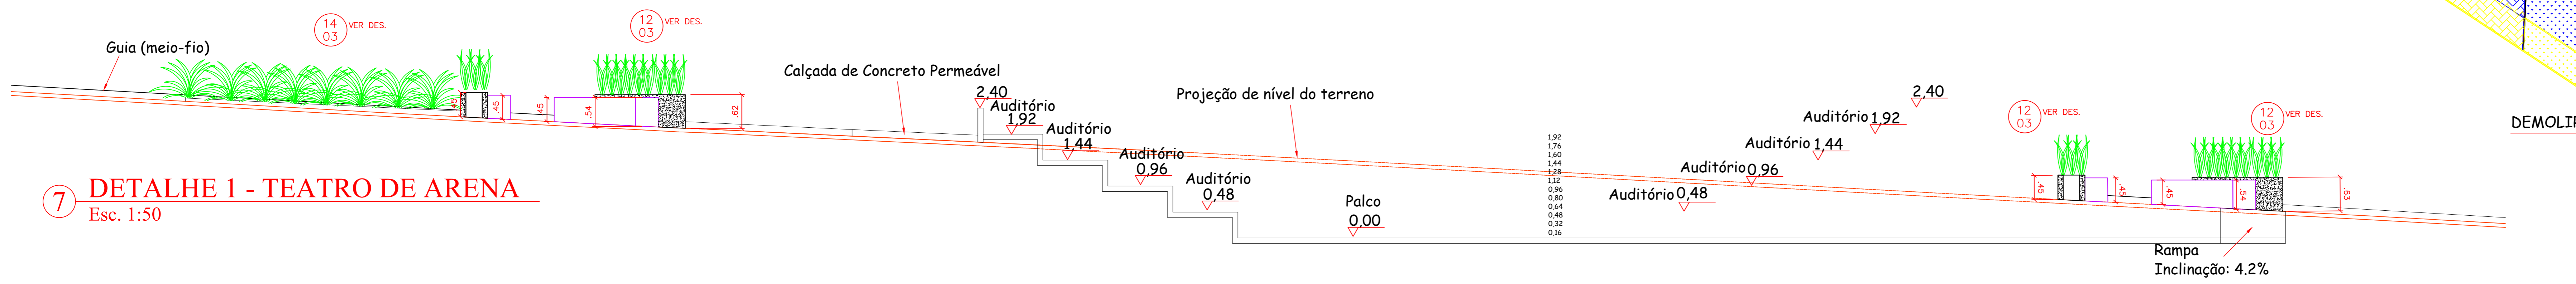


7 DETALHE 1 - TEATRO DE ARENA
Esc. 1:50

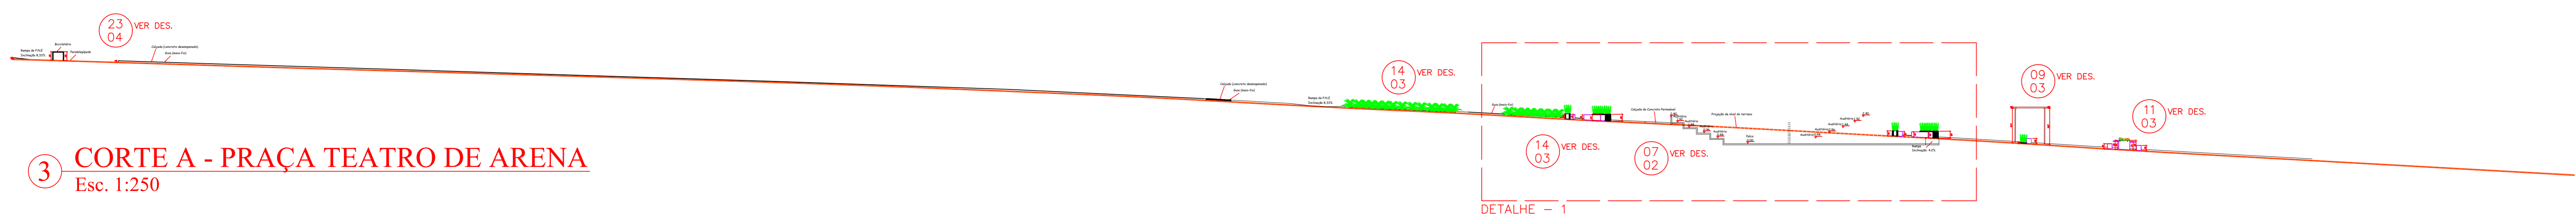


3 CORTE A - PRAÇA TEATRO DE ARENA
Esc. 1:250

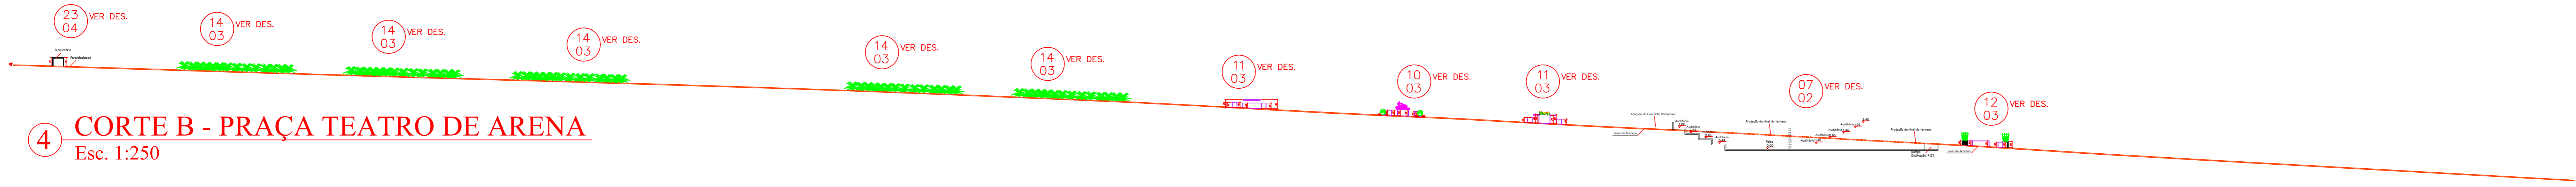

4 CORTE B - PRAÇA TEATRO DE ARENA
Esc. 1:250

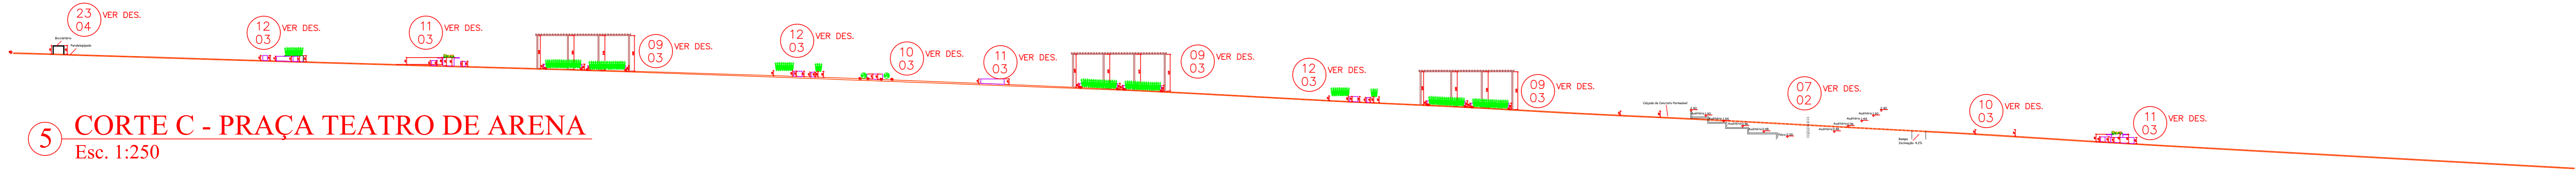

5 CORTE C - PRAÇA TEATRO DE ARENA
Esc. 1:250

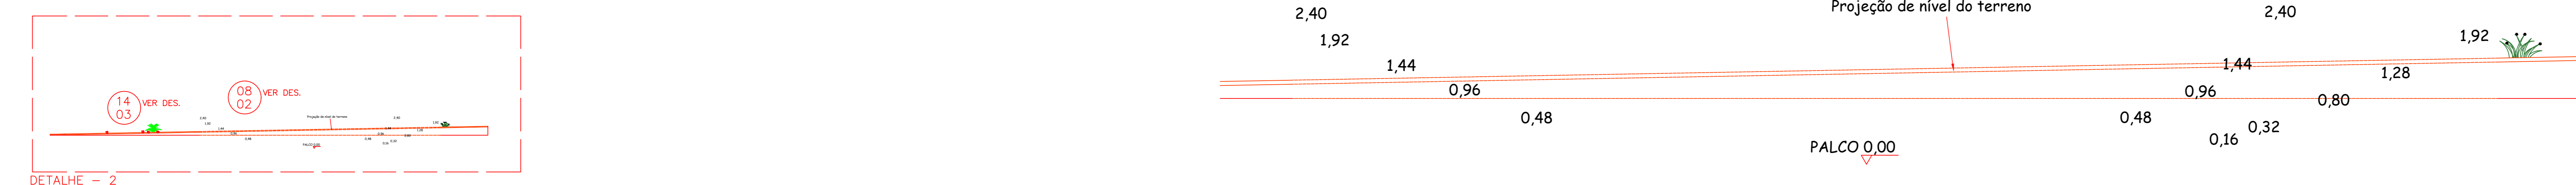

6 CORTE D - PRAÇA TEATRO DE ARENA
Esc. 1:250

8 DETALHE 2 - TEATRO DE ARENA
Esc. 1:50

Uni RV Universidade de Rio Verde							
OBRA:	ANFITEATRO DE ARENA						
PROP.:	UNIRV - UNIVERSIDADE DE RIO VERDE						
PROJETO:	PROJETO ARQUITETÔNICO						
ENDEREÇO:	Fazenda Fontes do Saber, Campus Universitário zona urbana CEP 75901-970 - Rio Verde - GO						
SITUAÇÃO: SEM ESCALA							
PROPRIETÁRIO: CNPJ: R1415.216/0001-78	ENGENHEIRO: ENG. CARLA RODRIGUES B. FRAZÃO DATA: Março/2019 SUPLENTE DE ESTÁGIO: Arc. Marcelo Razon ESTAGIÁRIO: Geilson Silva/Victor Emanuel DECLARO PARA TODOS OS FINS QUE A APROVAÇÃO DESTA PROPOSTA NÃO IMPLICA NO RECONHECIMENTO PELA PREFEITURA NO DIREITO DE PROPRI- EDADE E NEM NA EXATIDÃO DAS ME- DIDAS DO TERRENO.						
PROJETO E RBT:	<table border="1"> <tr> <td>ÁREAS</td> <td>M²</td> </tr> <tr> <td>PRAÇA EXISTENTE</td> <td>7486,50</td> </tr> <tr> <td>ANFITEATRO A CONSTRUIR</td> <td>440,00</td> </tr> </table>	ÁREAS	M²	PRAÇA EXISTENTE	7486,50	ANFITEATRO A CONSTRUIR	440,00
ÁREAS	M²						
PRAÇA EXISTENTE	7486,50						
ANFITEATRO A CONSTRUIR	440,00						
PROJETO E RBT:	MARCELO ALBERTO ROSAN DOS SANTOS UNIRV - UNIVERSIDADE DE RIO VERDE ARQUITETO E ESTABELECIDOR DE ARQUITETURA						
CONTÉM:	PLANTA DE DEMOLIÇÃO, CORTES E DETALHES - ANFITEATRO UNIRV						
APROVAÇÃO:							
ASSINATURA:							
ESCALA:	INDICADAS						
FOLHA:	2/4						