




PLANTA BAIXA
ESC: 1/100

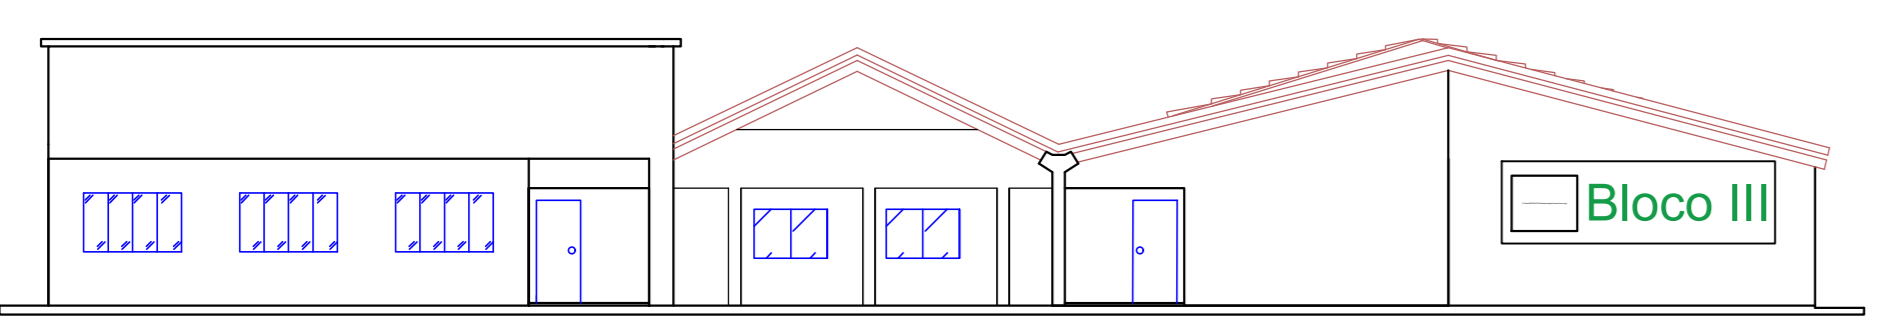


FACHADA
ESC: 1/100

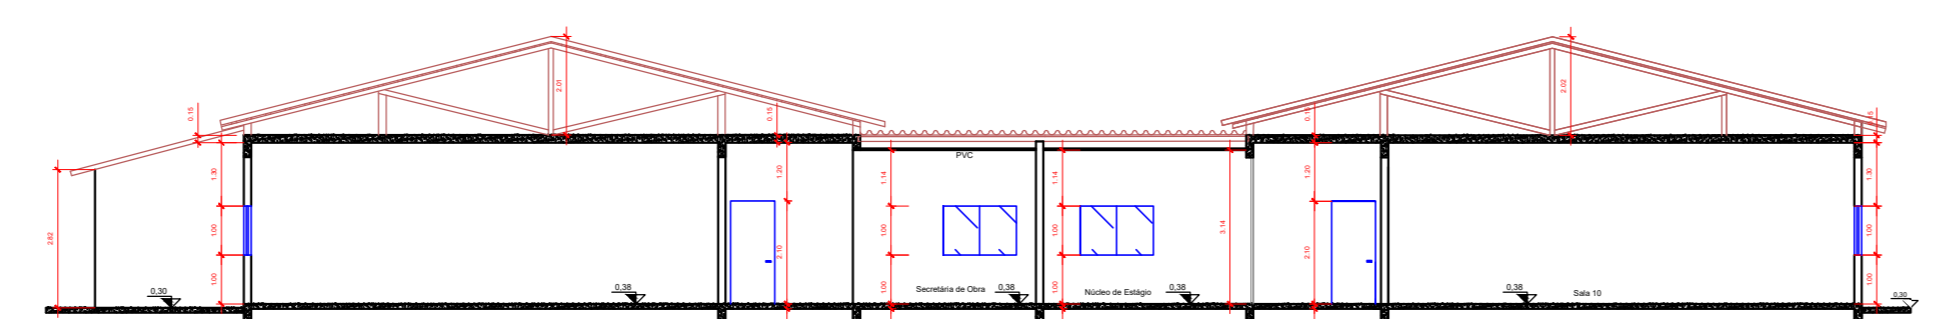

Corte BB
ESC: 1/100

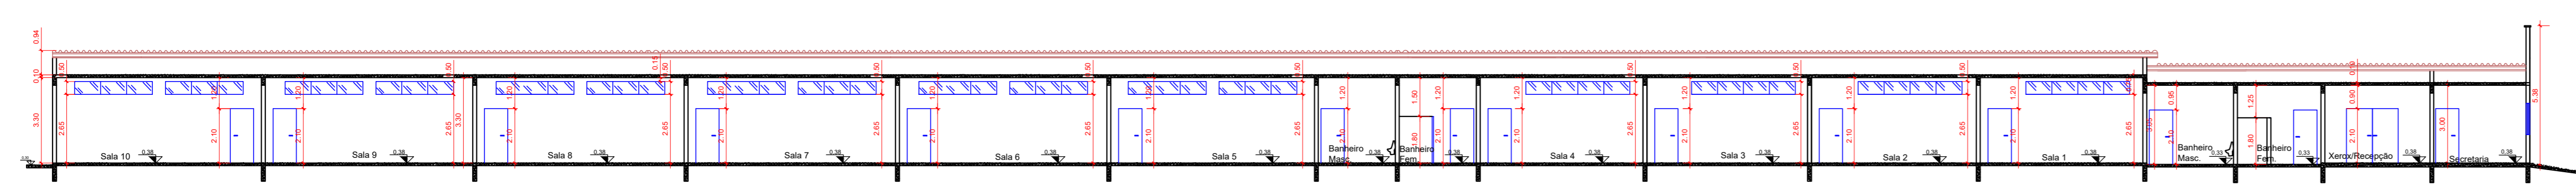

Corte AA
ESC: 1/150

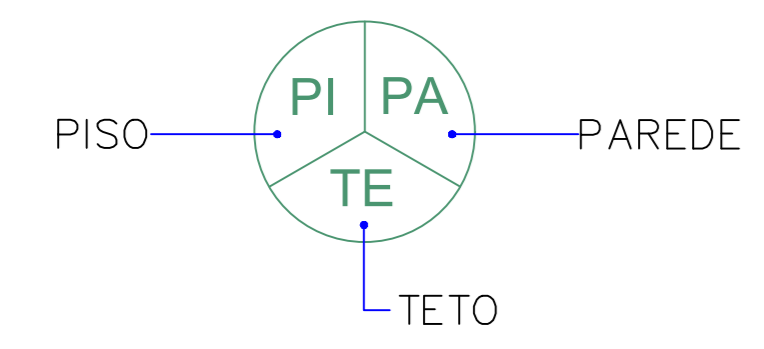

ESPECIFICAÇÃO DE MATERIAIS DE ACABAMENTO	
LEGENDA	
PP	PINTURA DO PISO DE CONCRETO COM TINTA PARA PISO PRETA
PL	LIMPEZA E POLIMENTO DO PISO
PD	DEMOLIR PISO CERÂMICO ATUAL E ASSENTAMENTO DE PISO CERÂMICO
PA	DEMOLIR PISO CONCRETO E ASSENTAMENTO DE PISO CERÂMICO/GRANITINA
PV	BARRADO EM PINTURA ESMALTE NA COR VERDE NILO h=13cm E RESTANTE PINTURA LATEX ACRILICA NA COR BRANCO GELO
PT	BARRADO EM TEXTURA NA COR BRANCO GELO h=13cm E RESTANTE PINTURA LATEX ACRILICA NA COR BRANCO GELO
PC	DEMOLIR CERÂMICA EXISTENTE E EXECUTAR NOVA
PB	PINTURA TINTA LATEX ACRILICA NA COR BRANCO GELO
PE	BARRADO EM TEXTURA DE 0,88 m² E PINTURA TINTA LATEX ACRILICA NA COR BRANCO GELO
T	LIMPEZA E MANUTENÇÃO DO FORRO DE PVC
TL	LIMPEZA, MANUTENÇÃO DO FORRO DE PVC E TROCA DE LÂMPADAS QUEIMADAS
TM	LIMPEZA E PINTURA DA ESTRUTURA
PVC	INSTALAÇÃO DE FORRO PVC

OBS: TODAS ESPECIFICAÇÕES QUE NÃO ESTIVEREM CONTIDAS NA PRANCHA ESTÃO NO MEMORIAL DESCRITIVO.
TODAS AS LOUSAS EXISTENTES SERÃO SUBSTITUIDAS POR QUADROS DE VIDRO

QUADRO DE ABERTURAS					
Portas					
Peça	Dimensão	Material	Funcionamento	O que fazer	Quantidade
P1	90x210	Madeira		Substituir por porta de alumínio mista com vidro	01
P2	80x210	Madeira		Substituir por porta de alumínio mista com vidro	09
P3	60x180	Madeira		Substituir por porta de alumínio	14
P4	90x180	Madeira		Substituir por porta de alumínio	04
P5	90x210	Madeira		Substituir por porta de alumínio	09
P6	90x210	Alumínio		Abertura em parede e execução de porta	01

Janelas							
Peça	Largura	Altura	Peitoril	Material	Funcionamento	O que fazer	Quantidade
J1	200	120	110	Veneziana	Correr	Substituir por janela de vidro temperado	04
J2	300	50	190	Basculante	Abrir	Realizar pintura	24
J3	130	50	265	Basculante	Abrir	Realizar pintura	02
J4	400	50	265	Basculante	Abrir	Realizar pintura	09
J11	200	120	110	Vidro temp	Correr	Executar janela de vidro temperado	04

OBS: AS PINTURAS DE PORTAS E JANELAS SERÃO FEITAS COM TINTA ESMALTE

LEGENDA	
	LOUÇAS COM ESSA COR DEVERÃO SER SUBSTITUÍDAS
	INSERIR TAMPA DA VÁLVULA DE DESCARGA
	COLOCAR TAMPA DO VASO
	SUBSTITUIR ESPELHO
	SUBSTITUIR DIVISÓRIA EXISTENTE POR DRYWALL C/ LÃ ACUSTICA
	SUBSTITUIR LOUSA
	PINTURA DE BARRADO VERDE

UniRV
Universidade de Rio Verde

OBRA: INSTITUCIONAL

PROP: UNIRV - UNIVERSIDADE DE RIO VERDE - BLOCO III

PROJETO: PROJETO ARQUITETONICO

ENDERECO: Fazenda Fontes do Saber, Campus Universitário CEP 75901-970 - Rio Verde - GO

SITUAÇÃO: SEM ESCALA

PROPRIETARIO: UNIRV - UNIVERSIDADE DE RIO VERDE

PROJETO E ART: BACULI DE OLIVEIRA NABRE EMB. CIVIL - CREA 01050-00

ESCALA: INDICADAS

FOLHA: 1/1

CONTÉM: PLANTA BAIXA, CORTE AA, CORTE BB, FACHADA

APROVAÇÃO:

ASSINADO:

ÁREAS	M²
CONSTRUÍDA	3.205,86
TERRENO	2.807.200,00

DATA: Junho/2019

Desenhista: João Victor Marçal e Anielle