



JARDIM INTERNO 1

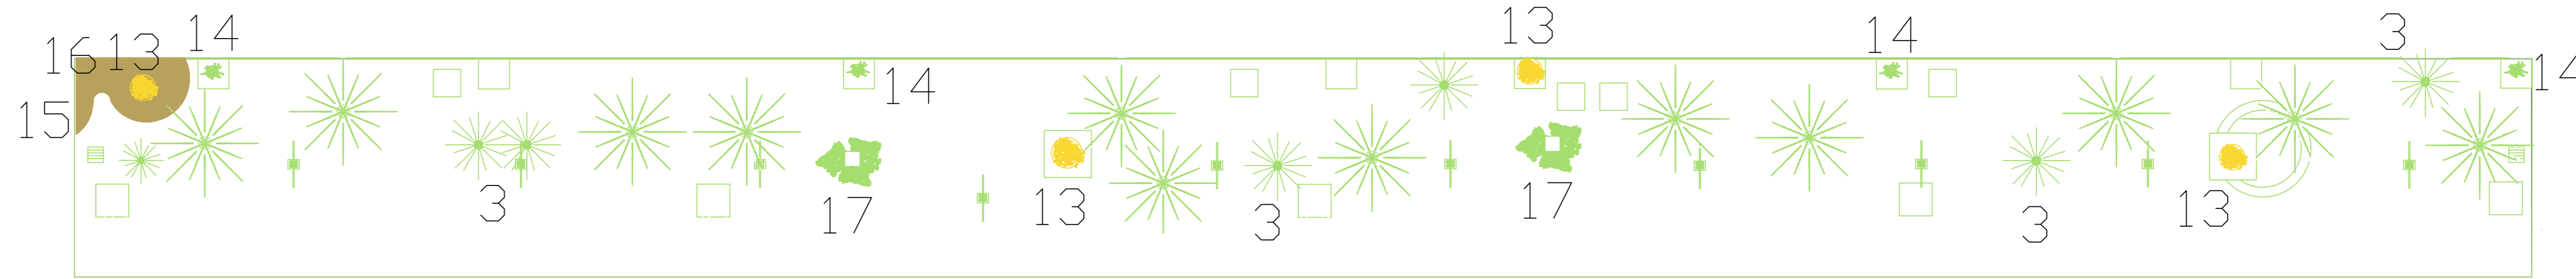

JARDIM INTERNO 2

2 DETALHE 2 - JARDIM INTERNO  
Esc. 1:10

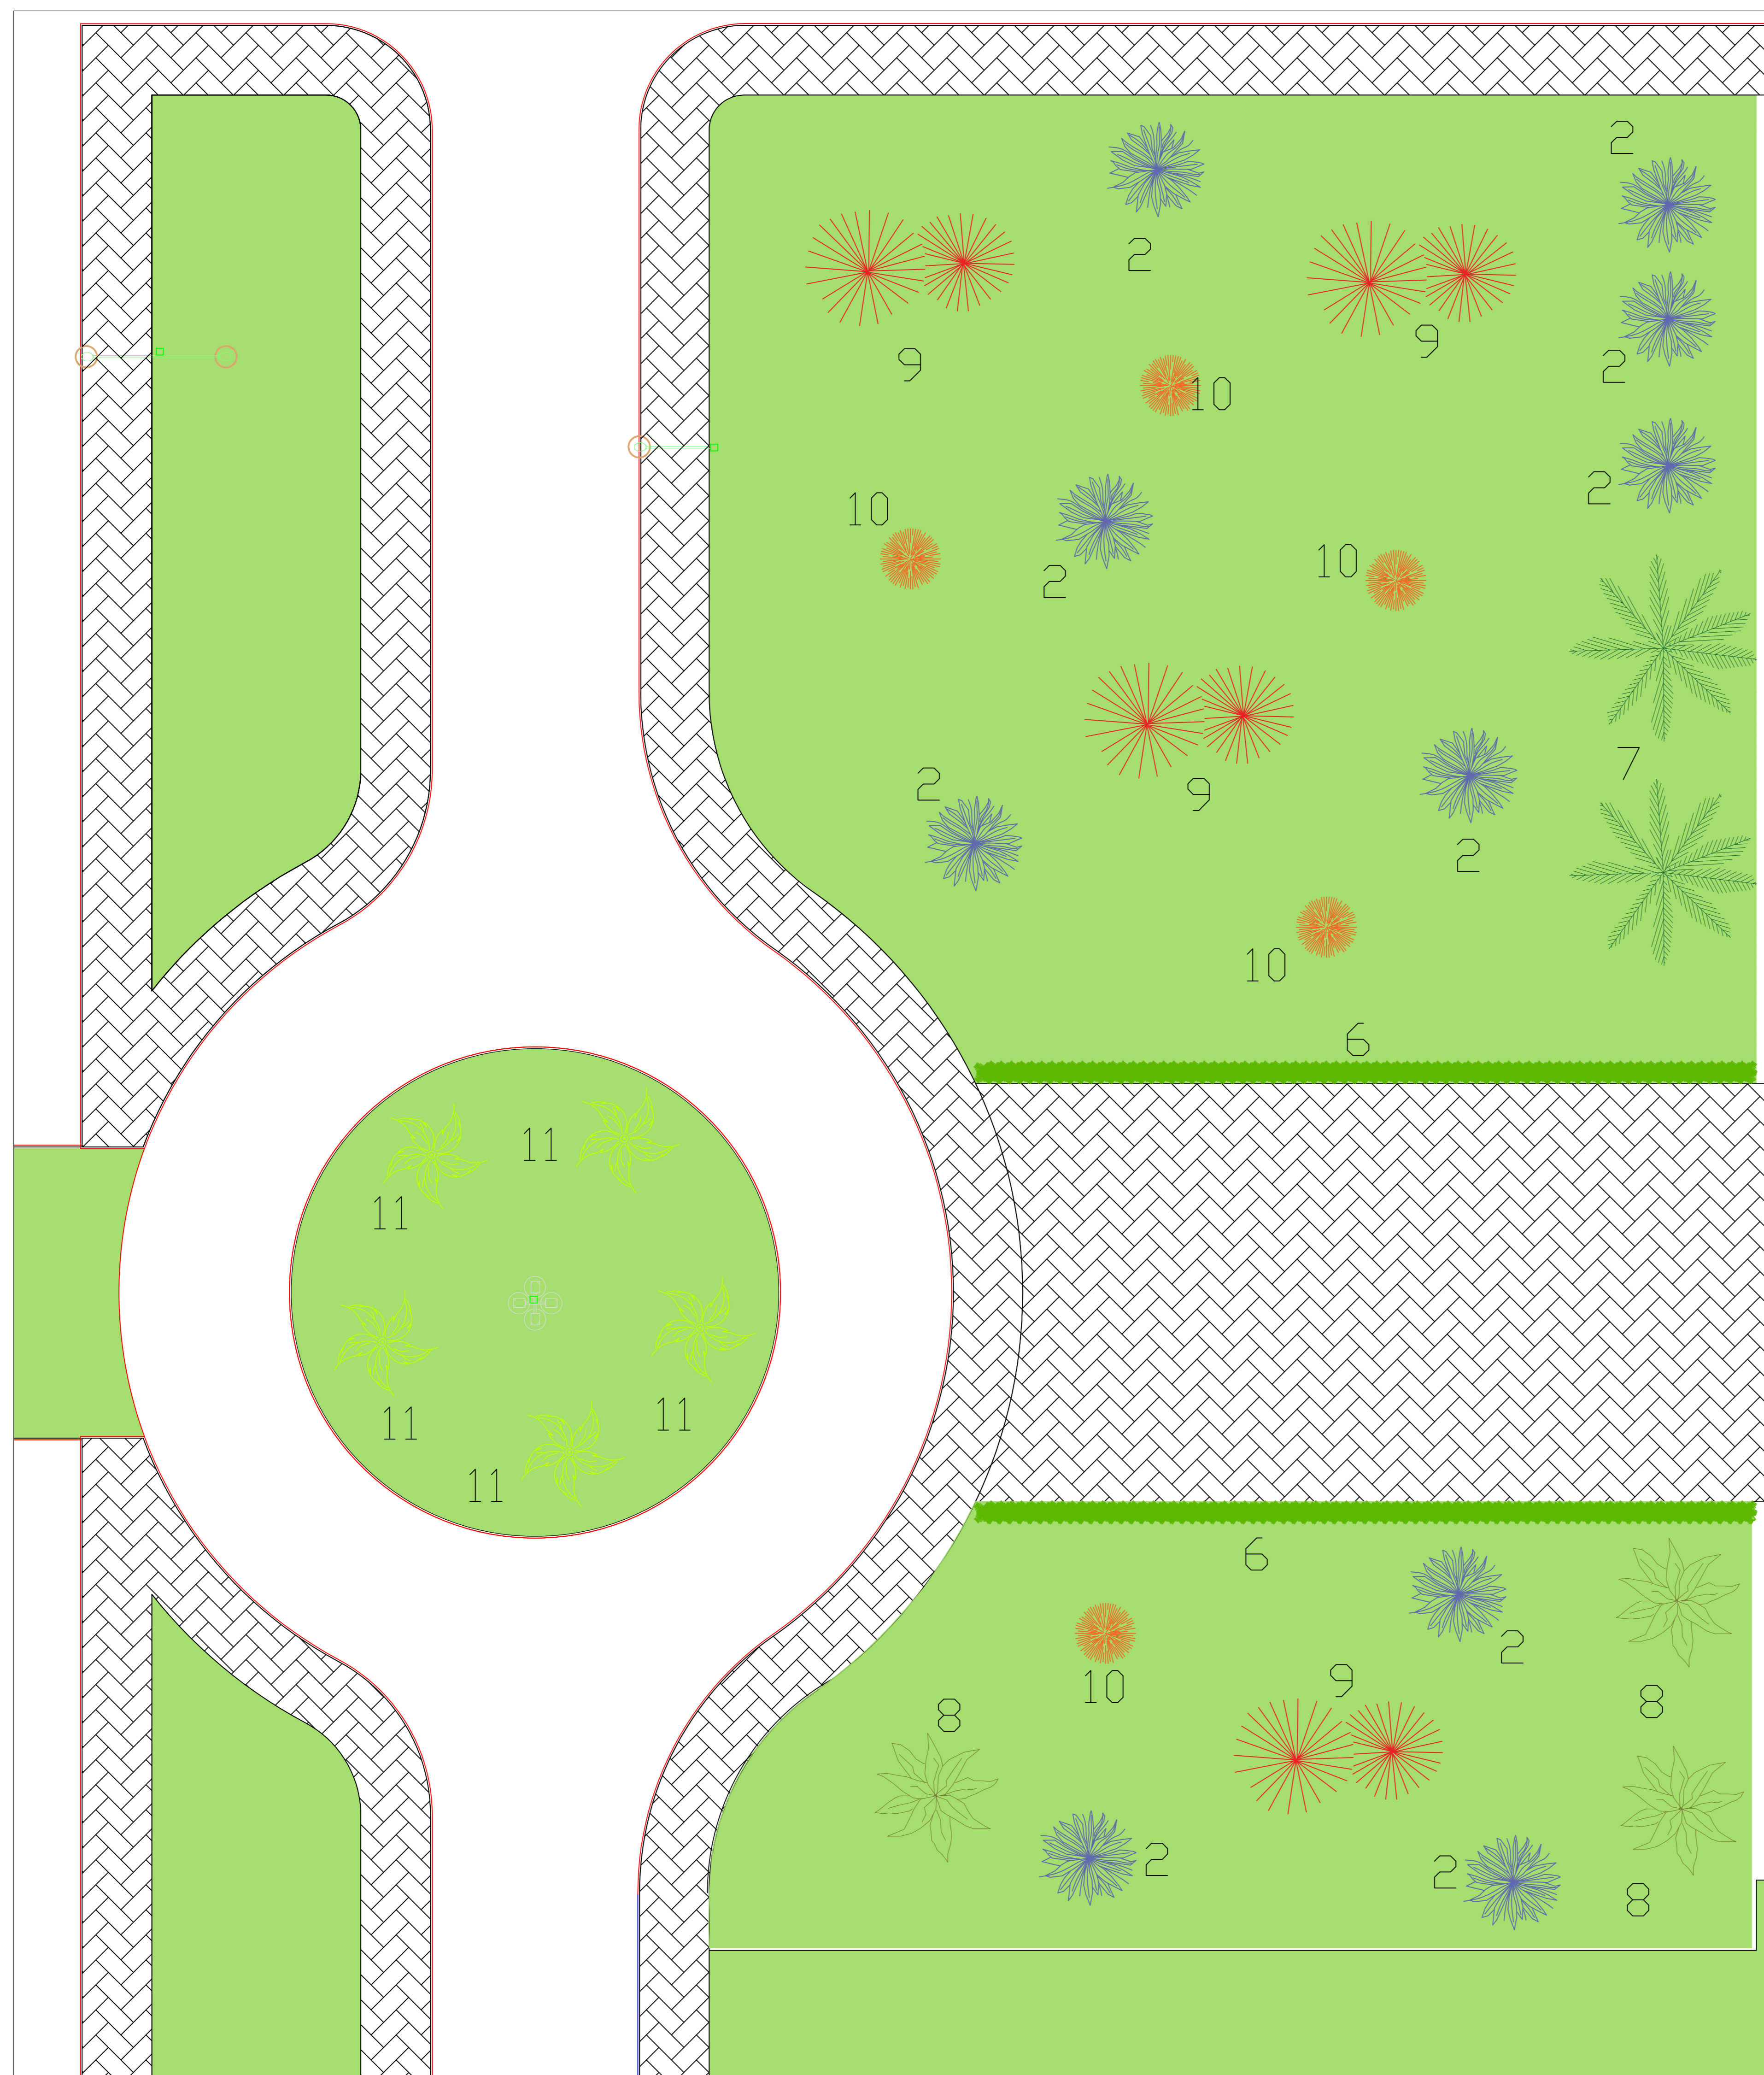



3 DETALHE 3 - JARDIM EXTERNO  
Esc. 1:10

TABELA DE VEGETAÇÕES

ITEM	QUANTIDADE	DESCRIÇÃO/ESPECIFICAÇÃO
1	3	Palmeiras <i>Washingtonia robusta</i>
2	14	Agave azul – <i>Blue agave</i>
3	38	Cica - <i>Cyca revoluta</i>
4	30	Mudas de <i>Russelia equisetiformis</i>
5	315	Mudas de <i>Bougainvillea glabra*</i>

ITEM	QUANTIDADE	DESCRIÇÃO/ESPECIFICAÇÃO
6	160	Dianela - <i>Dianella tasmanica</i>
7	2	Palmeira <i>Veithia montgomeryana</i>
8	3	Palmeira <i>Hyophorbe langelicaulis</i>
9	4	Pata de elefante - <i>Beaucarnea recurvata</i>
10	5	Agave palito - <i>Agave geminiflora</i>
11	5	Agave polvo - <i>Agave vilmoriniana</i>
12	15000m <sup>2</sup>	Grama esmeralda - <i>Zoysia japonica</i>
13	90	Mini-cambará - <i>Lantana camara</i> em bacias
14	6	Vasos de coloração areia
15	50m	Divisor de grama
16	10	Casca de pinus
17	6	Phylodendrum - <i>Philodendrum willansii</i>

\* Obs.: Mudas devem ser plantadas em todo o perímetro da cerca existente, onde não houver alambrado.

OBRA: INSTITUCIONAL

PROP: UNIRV – UNIVERSIDADE DE RIO VERDE

PROJETO: PROJETO DE PAISAGISMO – GOIANÉSIA

ENDEREÇO: Rodovia GO-438, km 01, s/n (Santão Goianésia – Sta Rita do Novo Destino), Zona Rural, Goianésia – GO.

DESENHO: KARINA FURTADO

DATA: Abril/2019

ESTAGIÁRIOS: VICTOR EMANUEL, GIFFERSON SILVA

DESEJO: PARA TODOS OS FINS QUE A APROVAÇÃO DESTA PROJETO NÃO IMPLICA RECOMENDANDO PELA PREFEITURA NO DIREITO DE PROPRIEDADE E SEM A EXATIDÃO DAS MEDIDAS DO TERRENO.

PROPRIETÁRIO: CNPJ: 01.815.216/0001-78

ALBERTO BARELLA NETTO  
UNIRV - UNIVERSIDADE DE RIO VERDE  
PROFESSOR ADMINISTRATIVO E PLANEJAMENTO  
CPT 001.001.0017

PROJETO E RBT: MARCELO AUGUSTO ROZAN DOS SANTOS  
UNIRV - UNIVERSIDADE DE RIO VERDE  
ARQUITETO E PAISAGISTA - CREA 159944

TOTAL: INDICAÇÃO NA TABELA

ESCALA: INDICADAS

FOLHA: 2/2

CONTÉM: PLANTA BAIXA/TABELAS/GRAMA/VEGETAÇÕES

APROVAÇÃO:

ASSUNTO: