




1 VISTA FRONTAL
Esc. 1:50

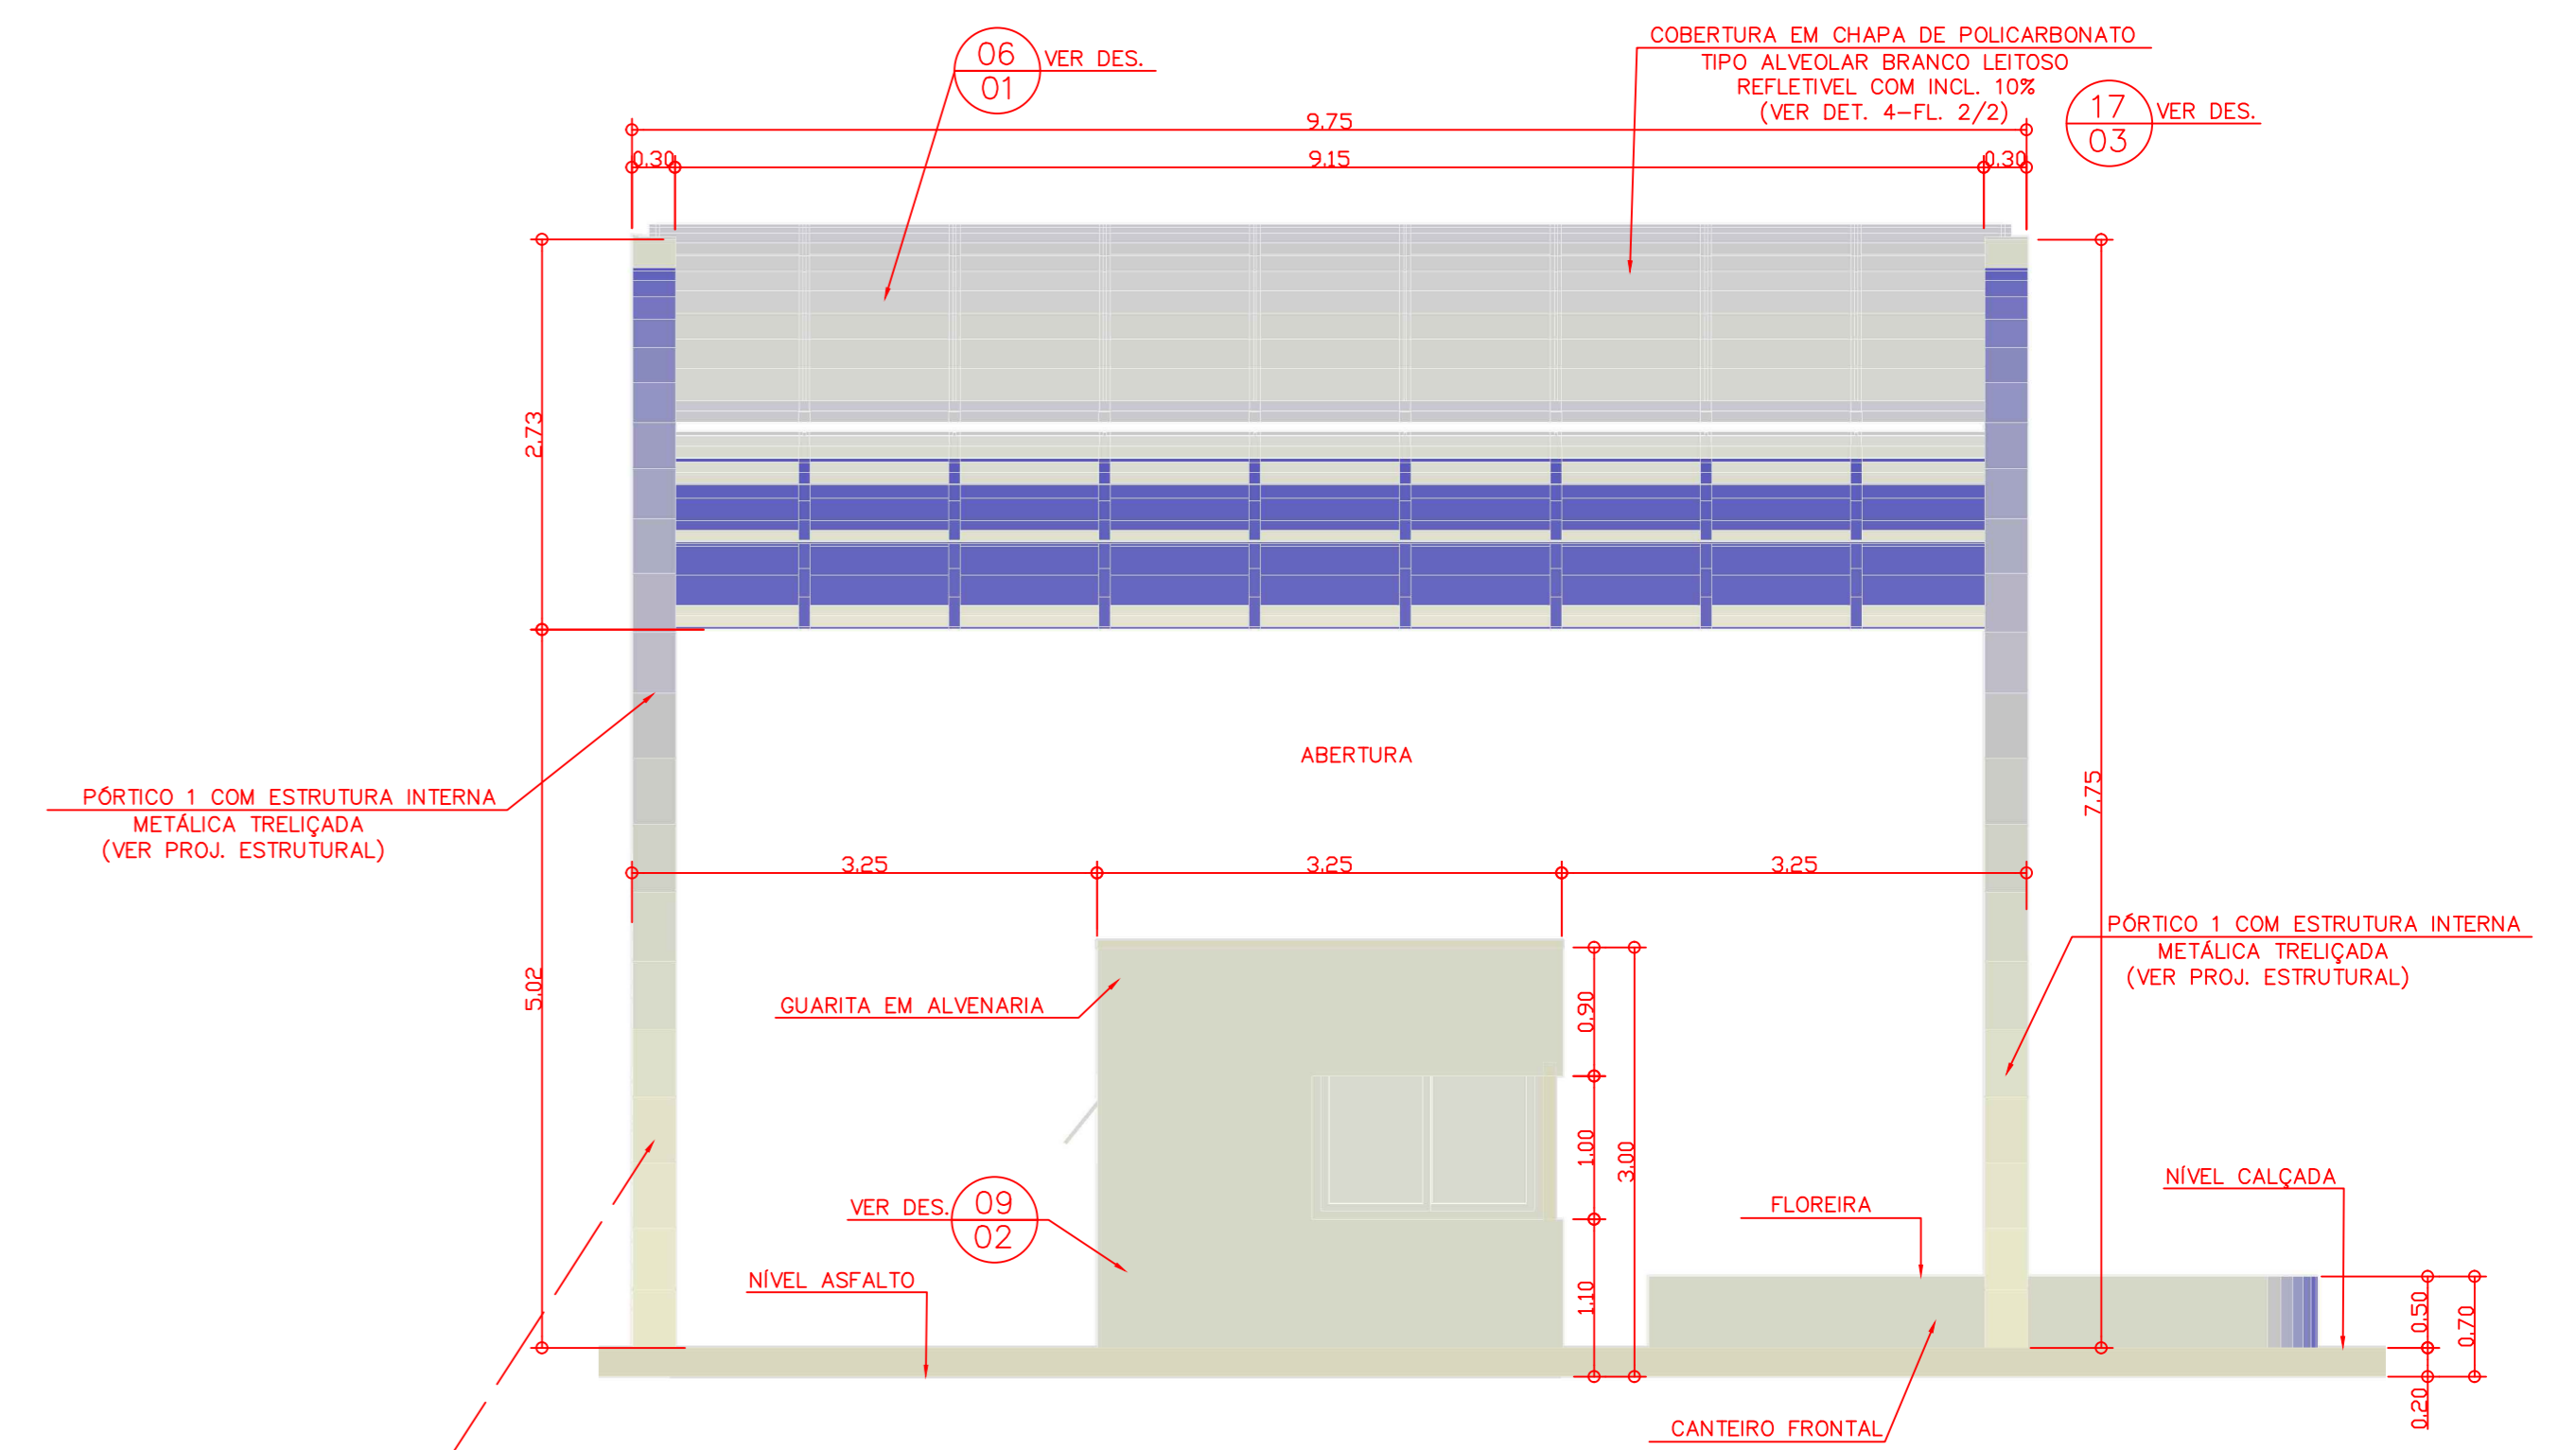


4 VISTA LATERAL ESQUERDA
Esc. 1:50

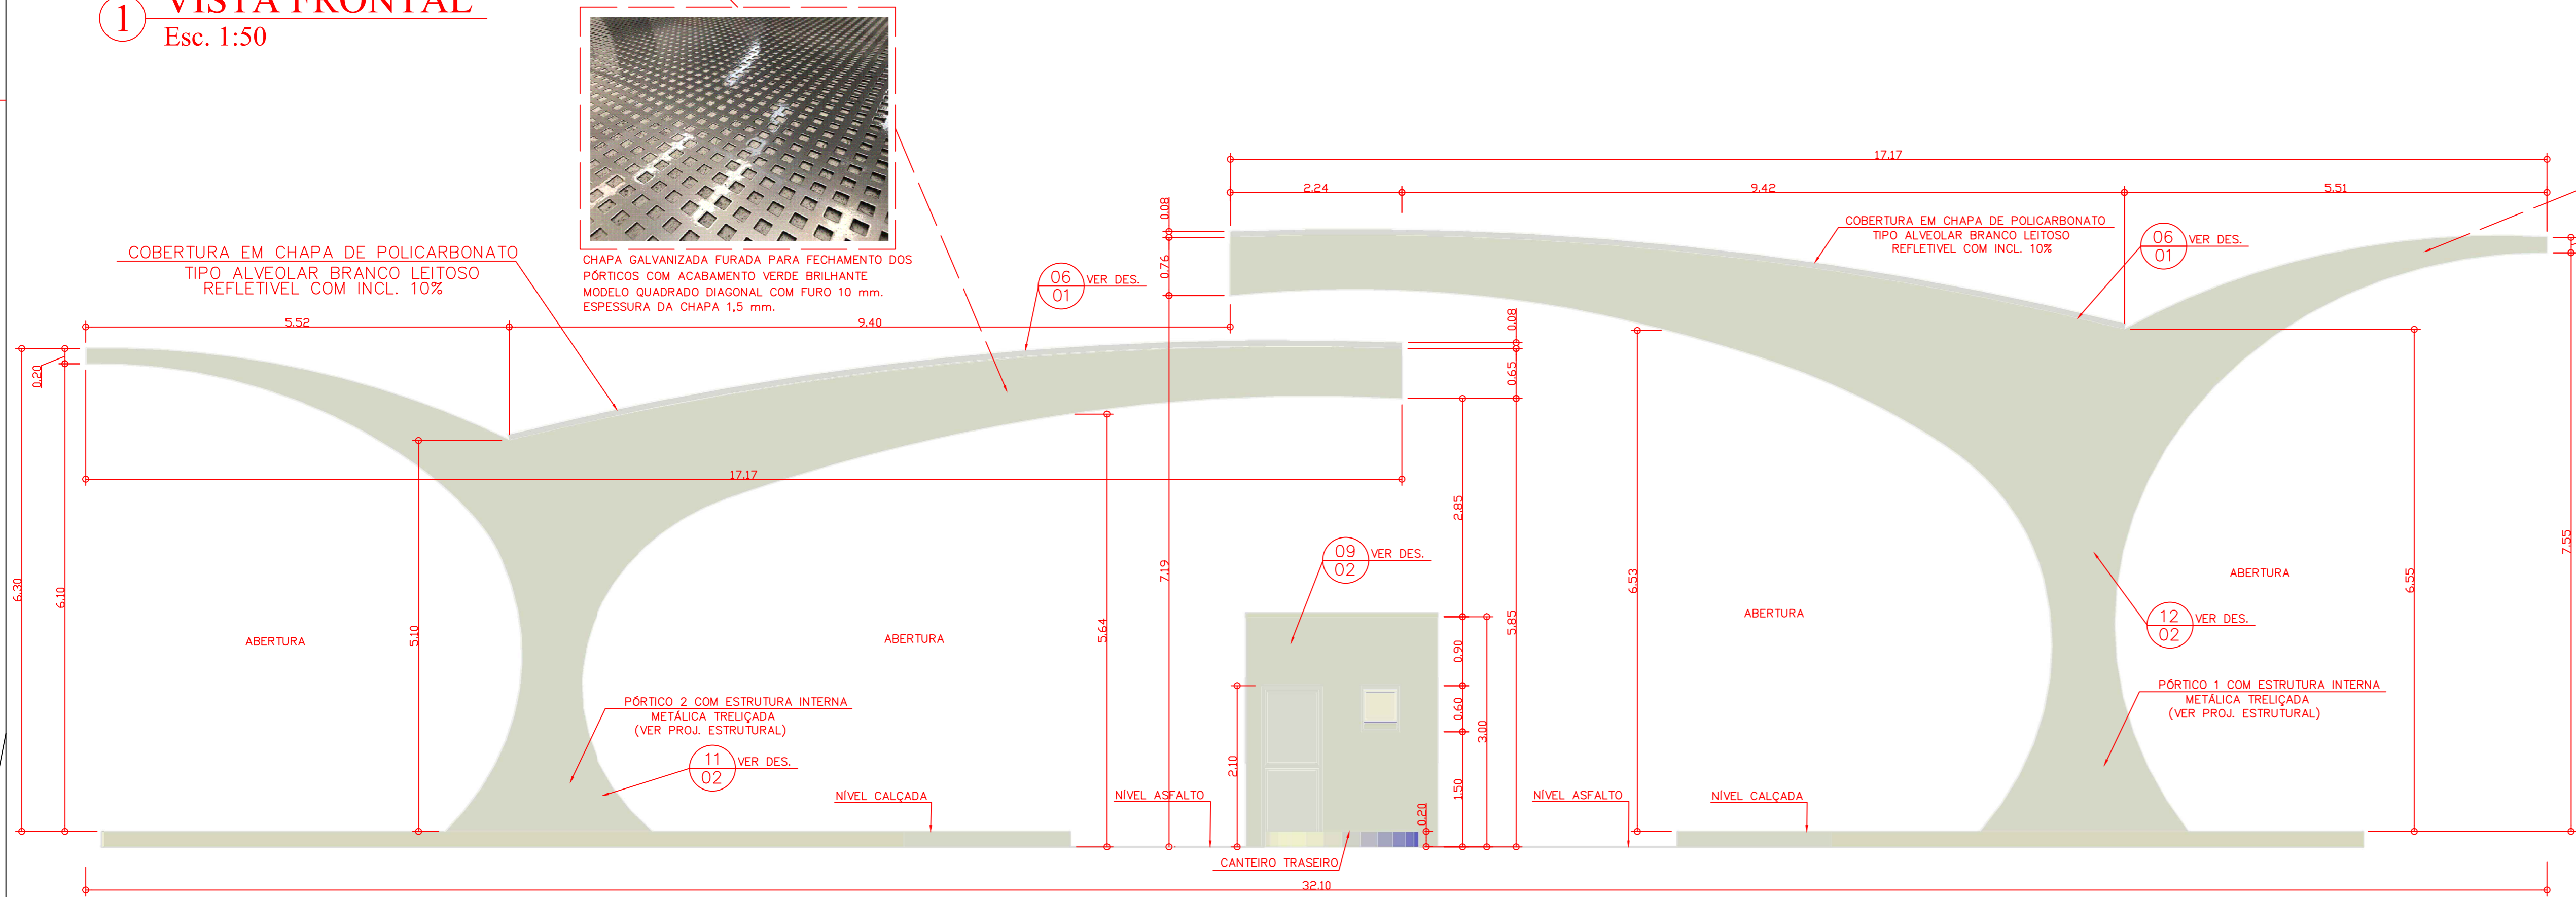


2 VISTA POSTERIOR
Esc. 1:50

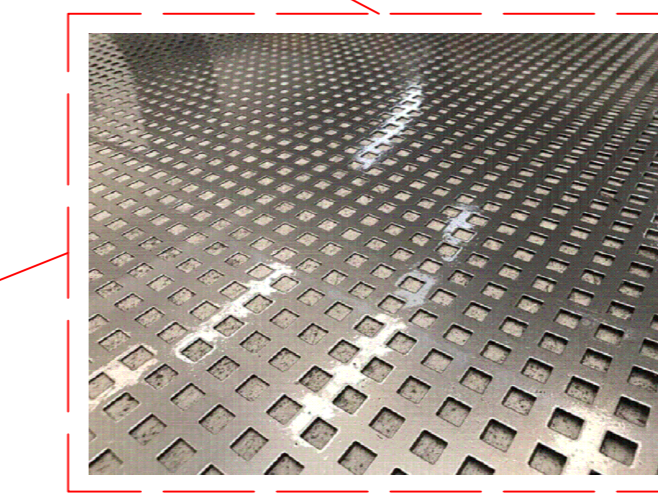


CHAPA GALVANIZADA FURADA PARA FECHAMENTO DOS PÓRTICOS COM ACABAMENTO VERDE BRILHANTE. MODELO QUADRADO DIAGONAL COM FURO 10 mm. ESPESSURA DA CHAPA 1,5 mm.

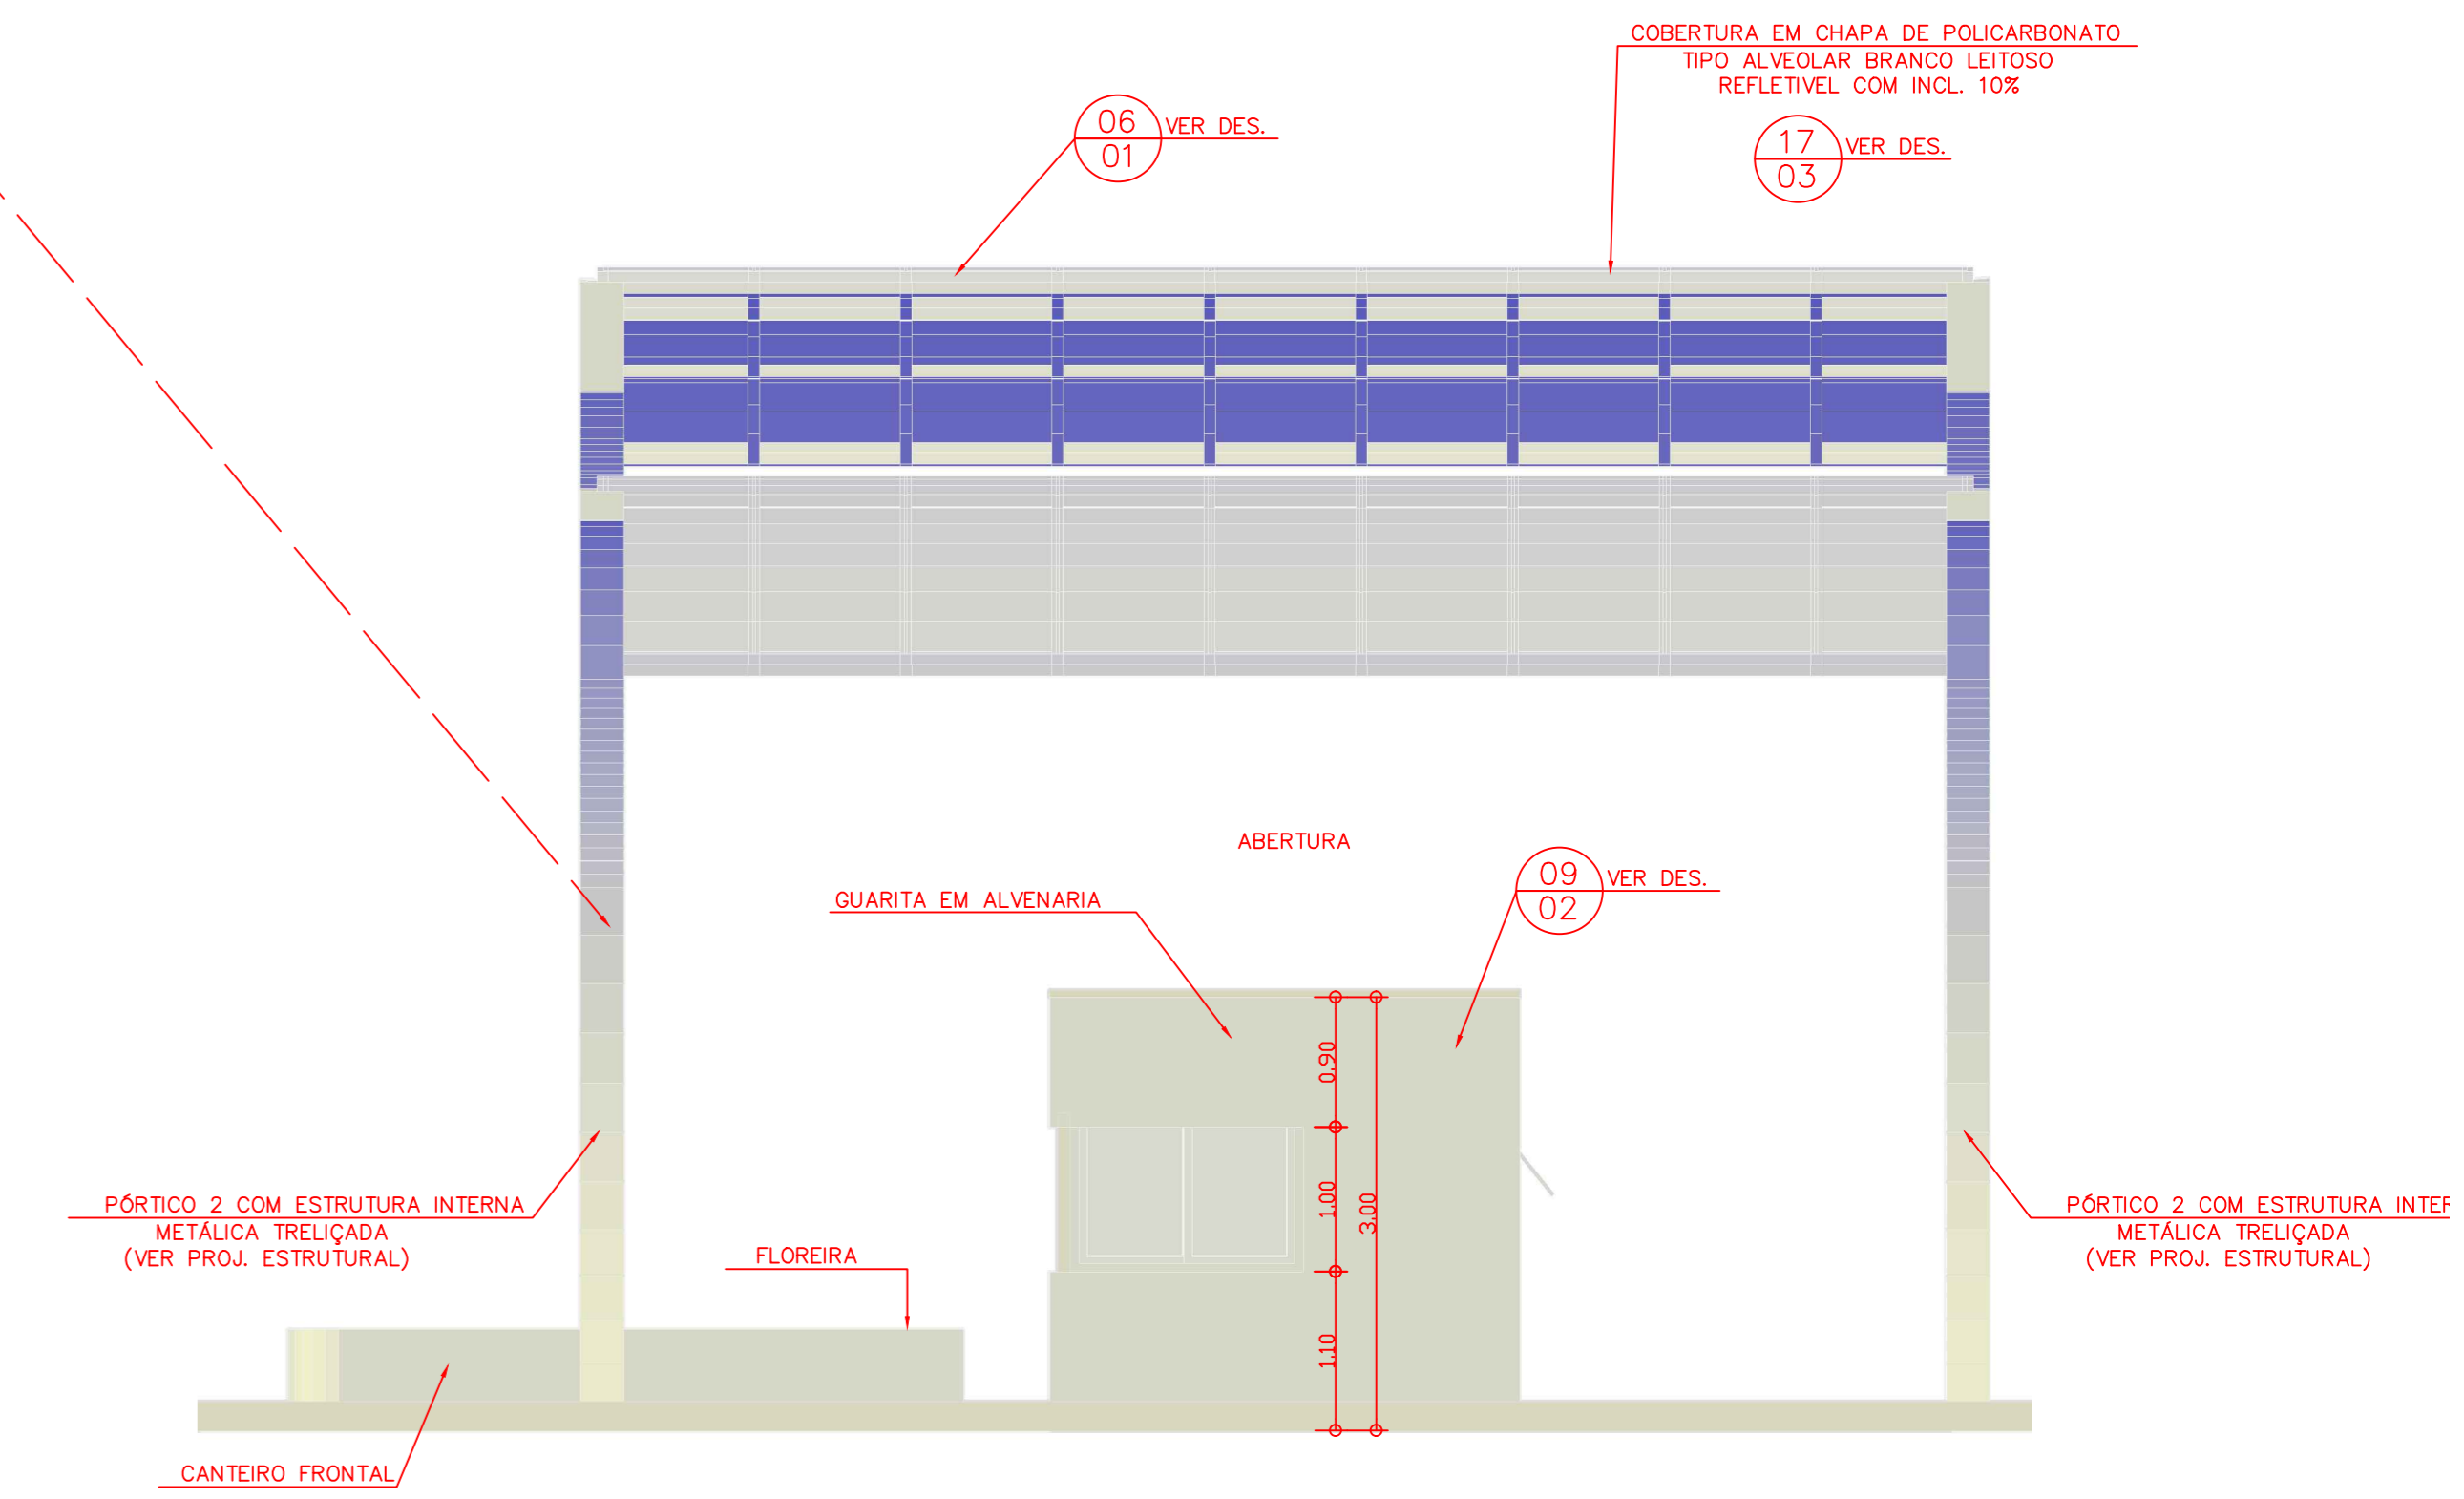

5 VISTA LATERAL DIREITA
Esc. 1:50

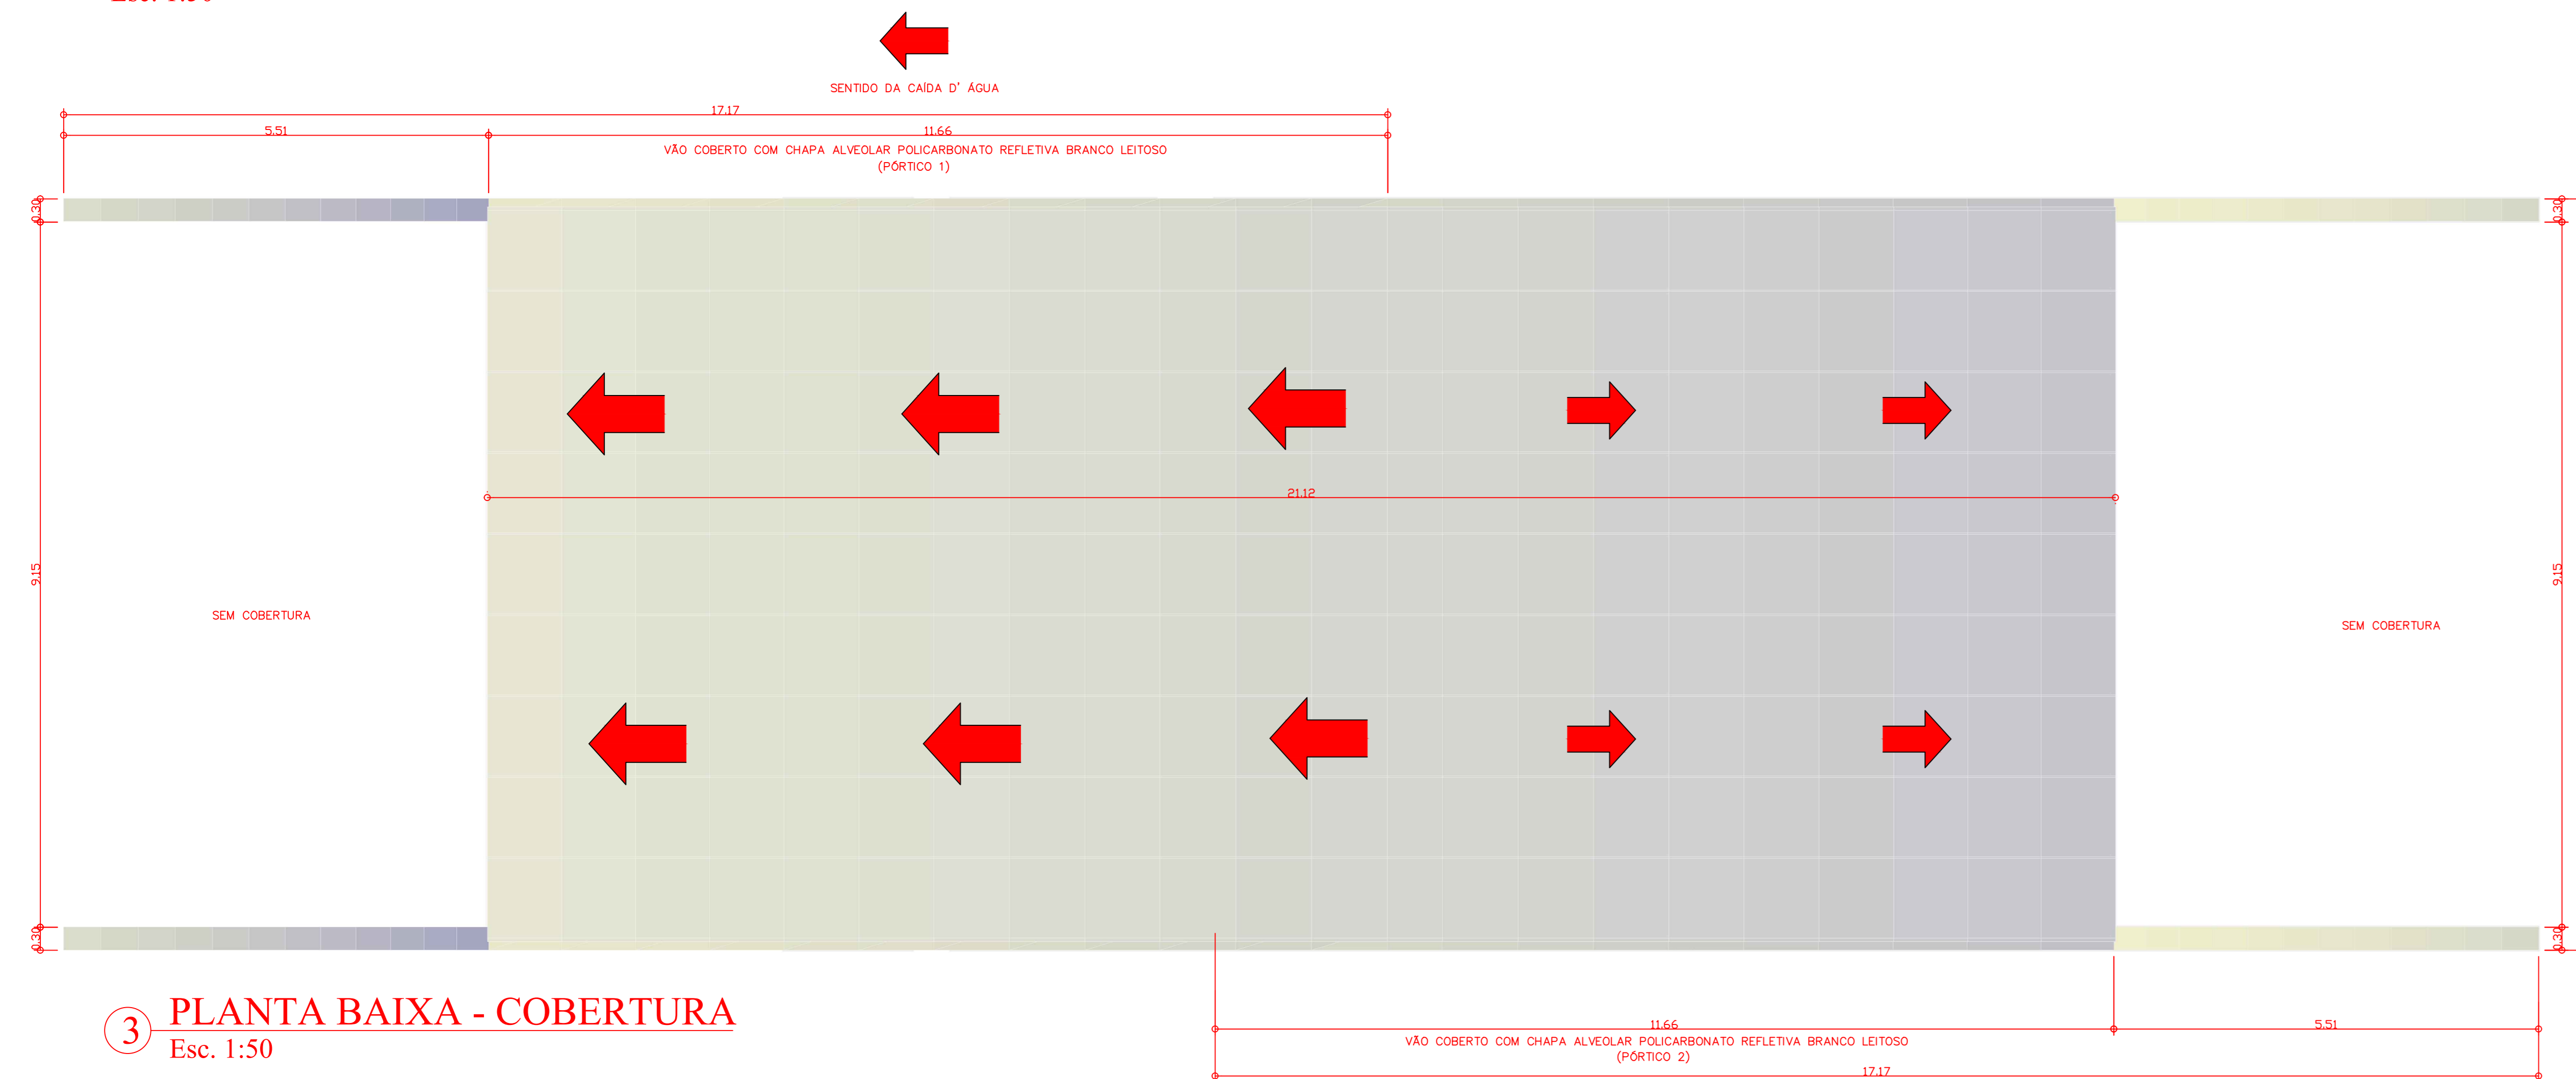

3 PLANTA BAIXA - COBERTURA
Esc. 1:50

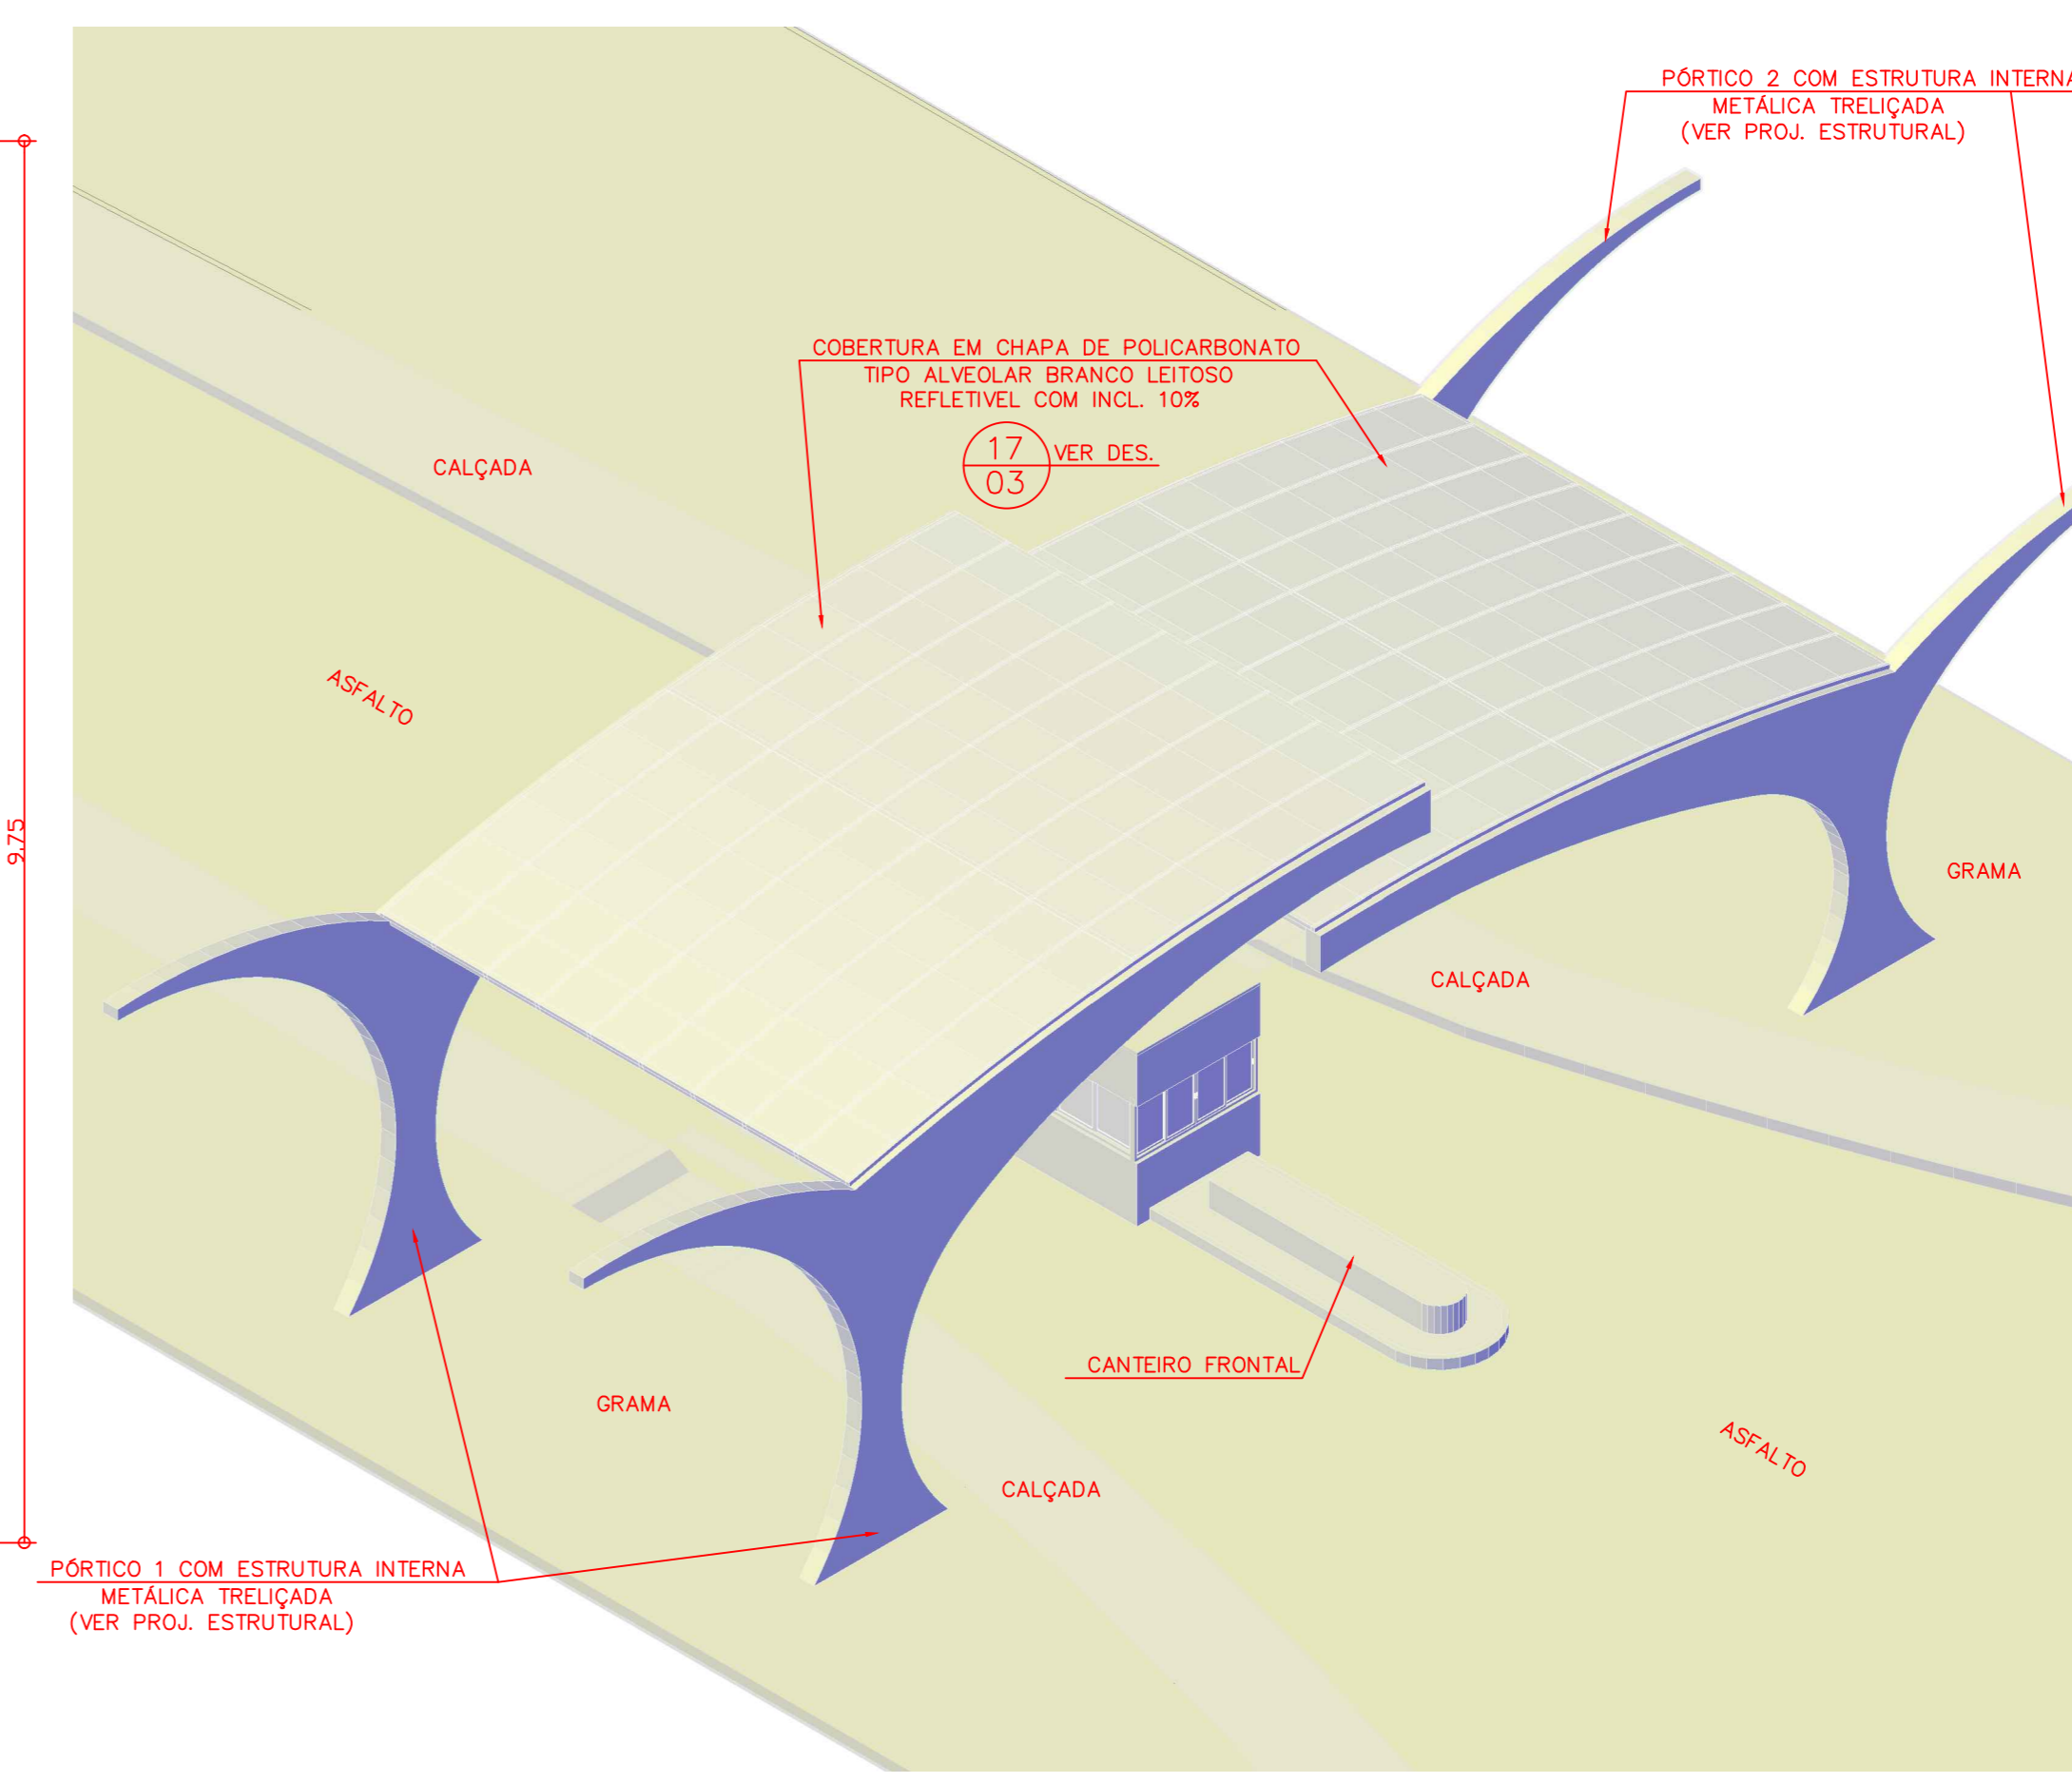

6 PERSPECTIVA
Esc. 1:50

OBRAS: INSTITUCIONAL	
PROP.: UNIRV - UNIVERSIDADE DE RIO VERDE	
PROJETO: GUARITA - ARQUITETÔNICO	
ENDEREÇO: Campus Universitário Sebastião Custódio Carneiro, Rodovia GO 438, Km 01, SN, Sentido Goiânia à Santa Rita do Novo Destino, Zona Rural, Goiânia - GO.	
SITUAÇÃO: SEM ESCALA	
PROPRIETÁRIO: UNIRV - UNIVERSIDADE DE RIO VERDE	ÁREAS: M ²
CNPJ: 01.815.216/0001-78	ÁREA DO TERRENO: 48.400
PROFESSOR ADMINISTRATIVO II PLANEJAMENTO: ALBERTO BARELLA NETTO	ÁREA DE CONSTRUÇÃO DA GUARITA: 206
PROJETO DE ARQ: CAU 439954-D	ÁREA PERMEÁVEL: 48.194
PROJETO DE ARQ: MARCELO AUGUSTO ROZAN DOS SANTOS	ÁREA TOTAL CONSTRUÍDA: 206,0
CONTEÚDO: PLANTA BAIXA/VISTAS/PERSPECTIVA/COBERTURA	ESCALA: INDICADAS
APROVAÇÃO: [assinatura]	FOLHA: 1/3
ASSUNTO:	