




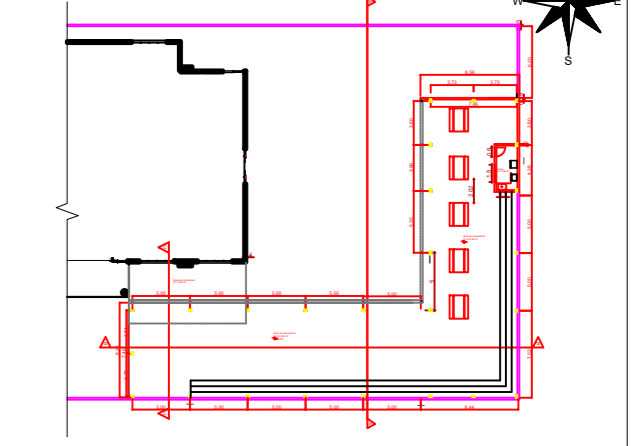
**1 LOCAÇÃO DE PILARES**  
ESCALA -1 : 100

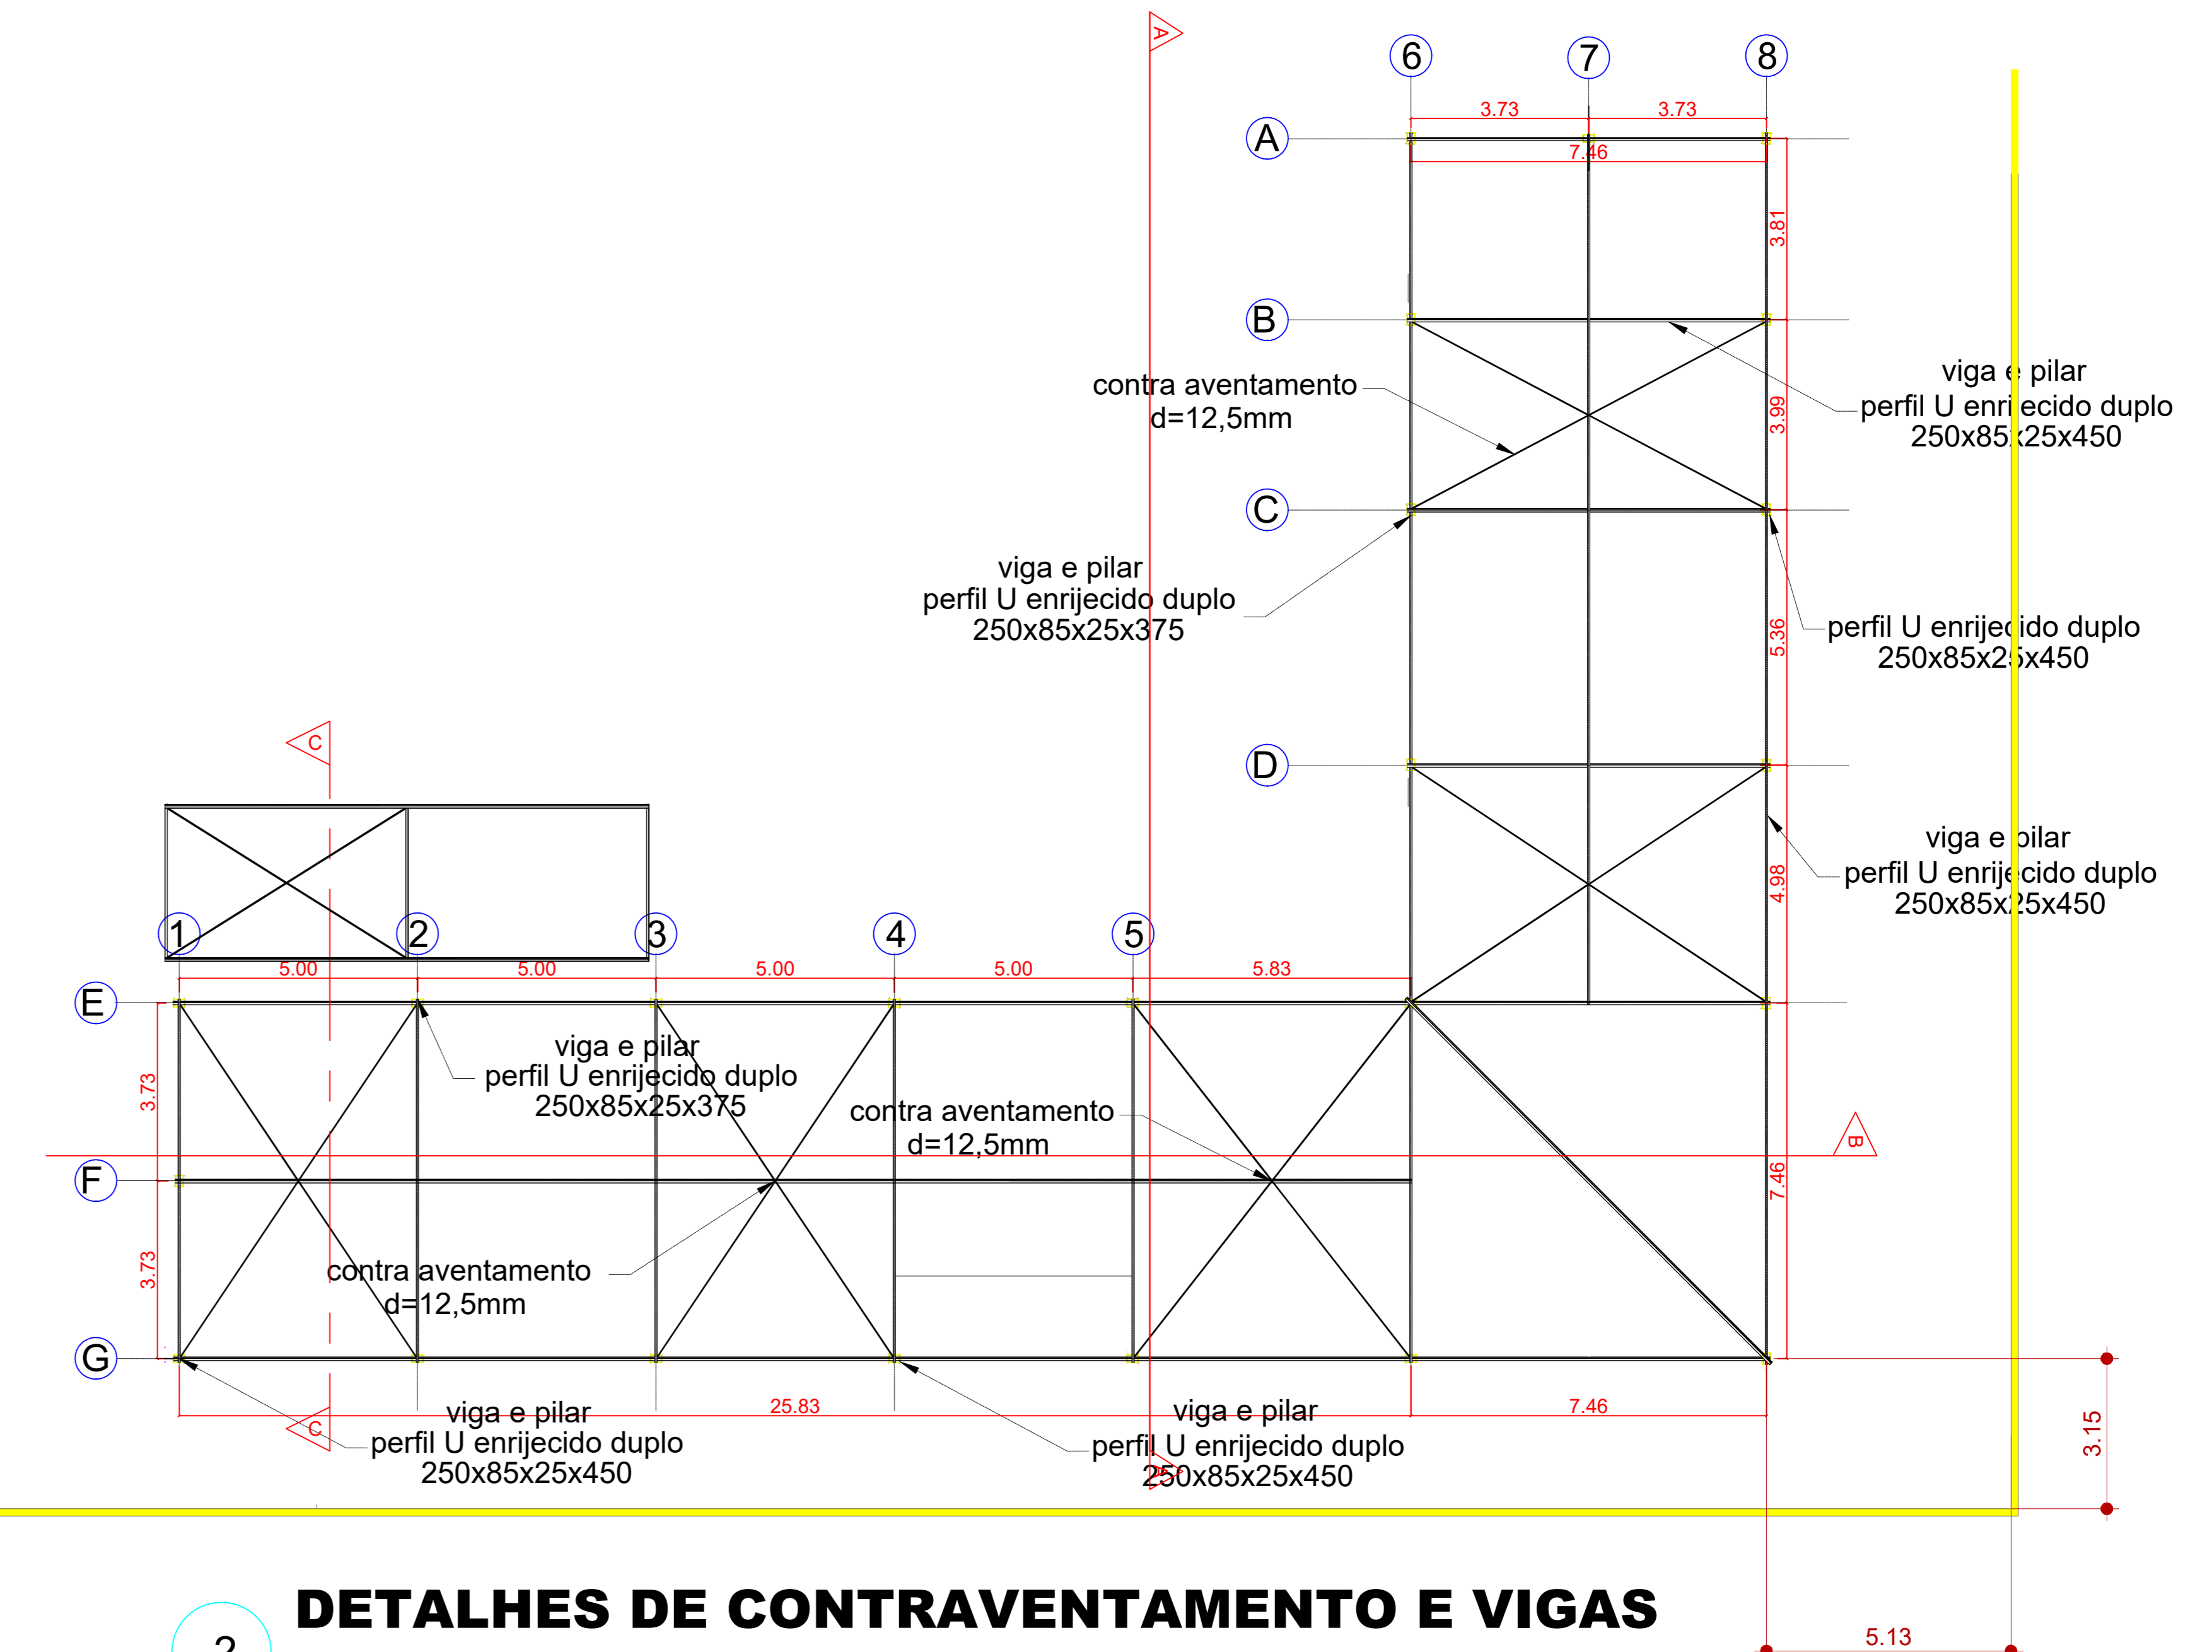

**2 DETALHES DE CONTRAVENTAMENTO E VIGAS**  
ESCALA -1 : 100

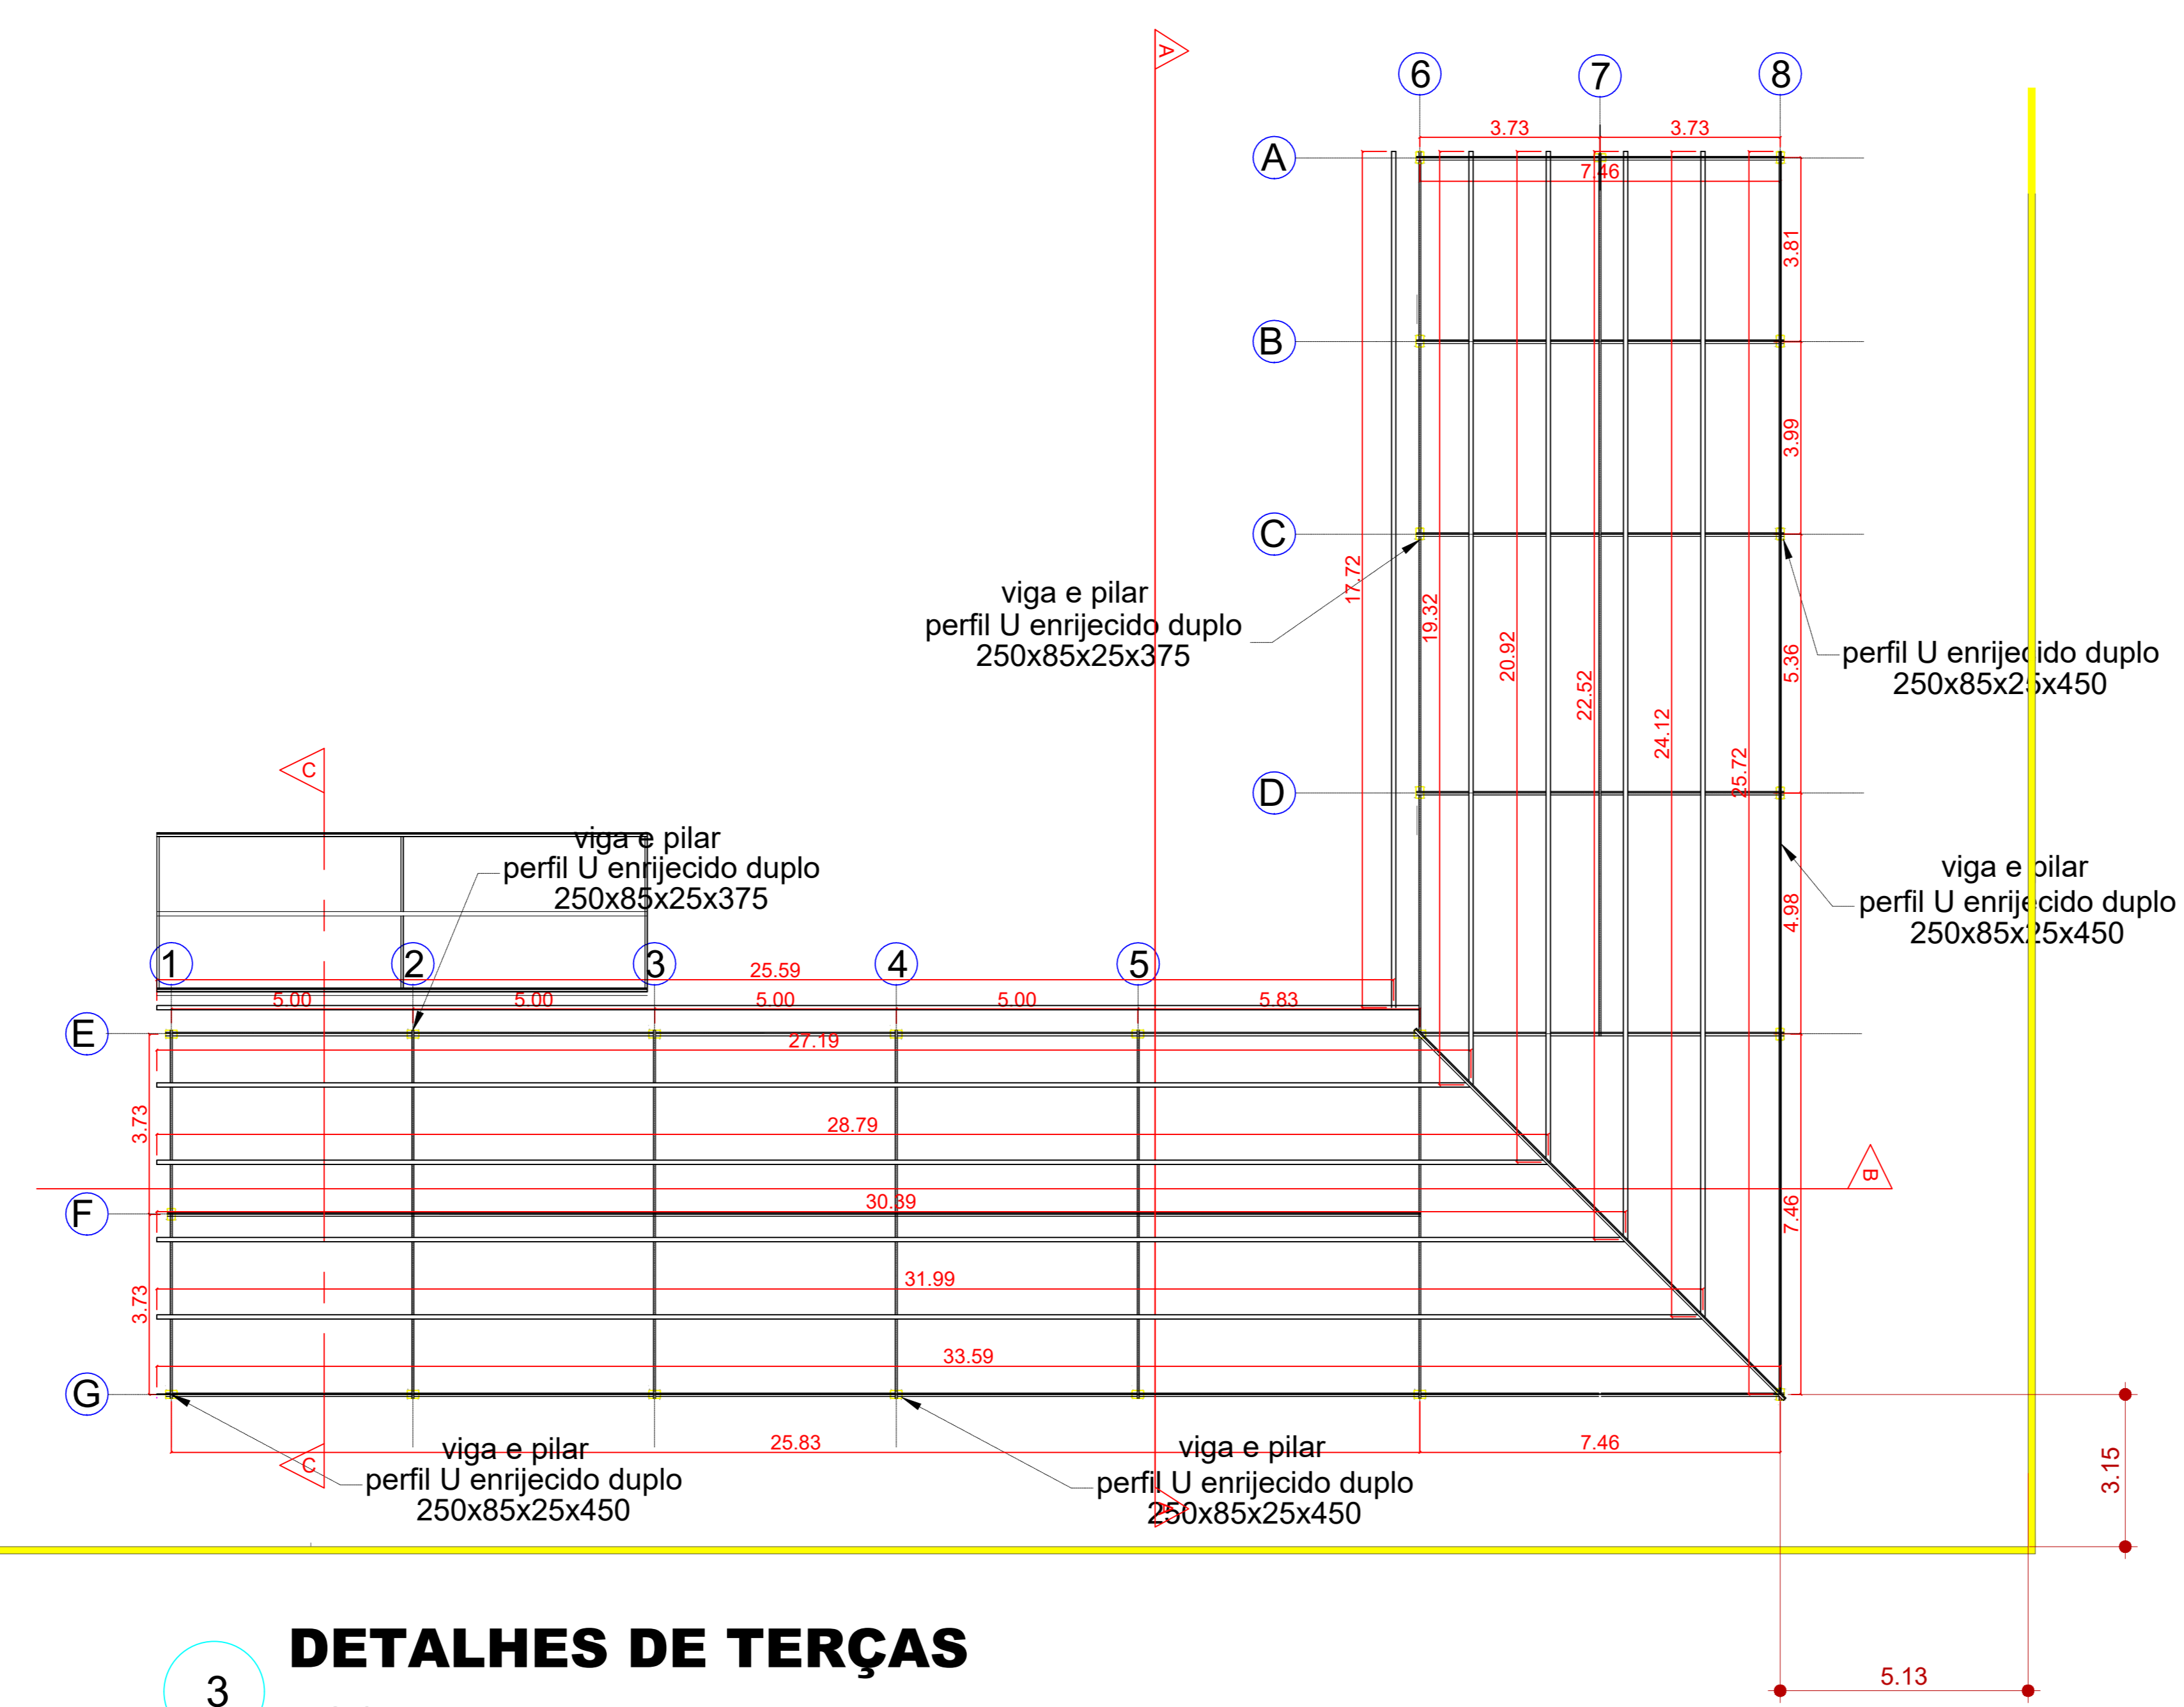

**3 DETALHES DE TERÇAS**  
ESCALA -1 : 100

 <b>UniRV</b> Universidade de Rio Verde	
OBRA:	REFORMA FORMOSA
PROP:	UNIRV - UNIVERSIDADE DE RIO VERDE
PROJETO:	PROJETO DE REFORMA
ENDEREÇO:	Fazenda Fontes do Saber, Campus Universitário zona urbana CEP 75901-970 - Rio Verde - GO
SITUAÇÃO:	<div style="display: flex; align-items: center;">  <div style="font-size: 8px; margin-left: 5px;"> <p>DESENHADO: ADOLFO CARMO DA COSTA NETO DATA: Dezembro/2019 SUPERV. DE ESTÁGIO: BACUS OLIVEIRA NAHME ESTAGIÁRIOS: Kassio Neto / Milena Reis / Felipe Barros</p> <p>DECLARO PARA TODOS OS FINS QUE A APROVAÇÃO DESTA PROPOSTA NÃO IMPLICA NO RECONHECIMENTO PELA PREFEITURA NO DIREITO DE PROPRIEDADE E NEM NA EXATIDÃO DAS MEDIDAS DO TERRENO.</p> </div> </div>
PROPRIETÁRIO:	UNIRV - UNIVERSIDADE DE RIO VERDE
PROJETO E ART:	BACUS DE OLIVEIRA NAHME UNIRV - UNIVERSIDADE DE RIO VERDE ENCL. CIVIL - OBRA - GO Nº 0020
ÁREAS	M²
COBERTURA	470,81
TOTAL	470,81
ESCALA:	FOLHA:
INDICADAS	1/2
CONTÉM: PLANTAS ESTRUTURAIS.	
APROVAÇÃO:	
ASSINATURA:	