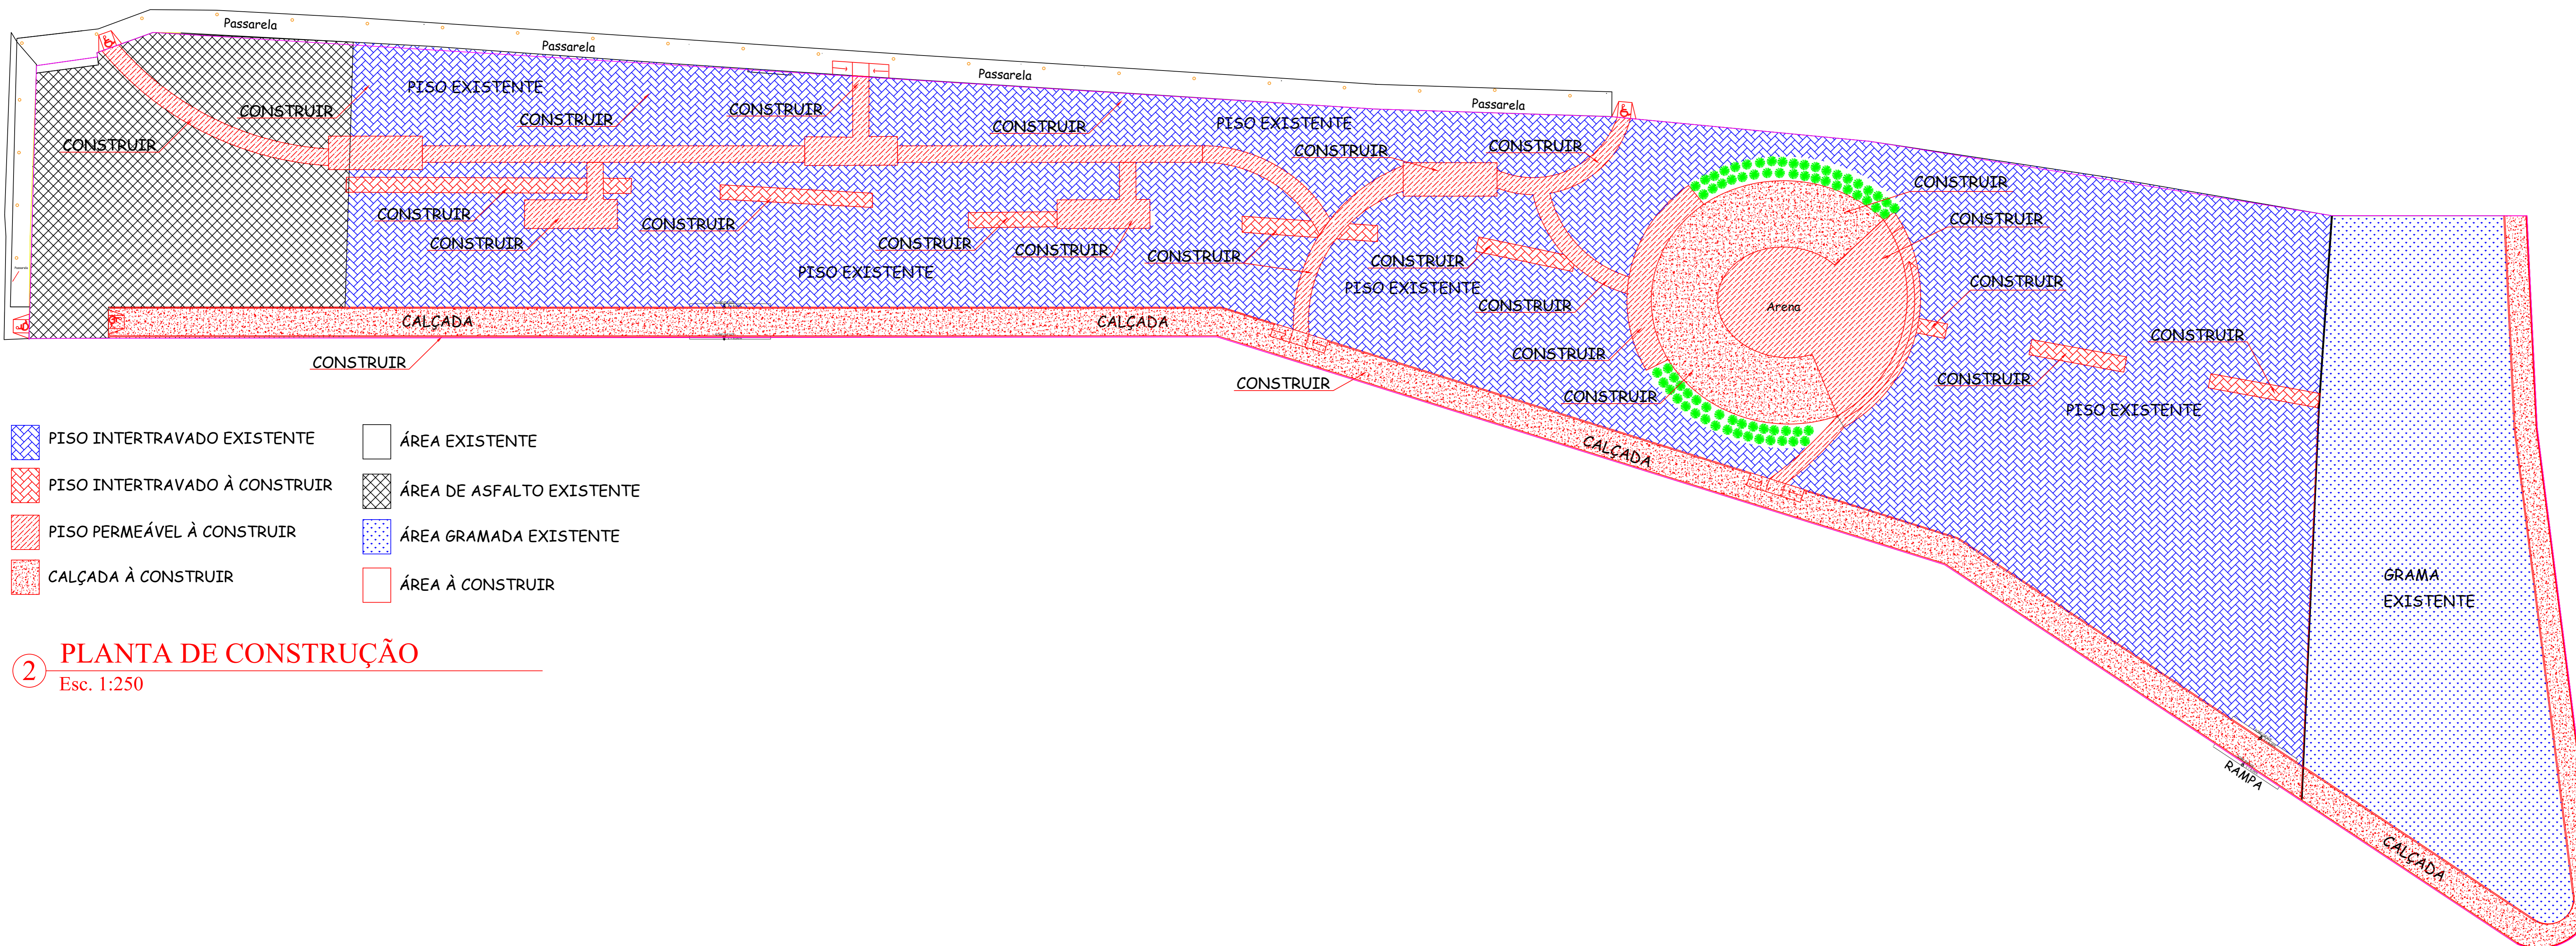

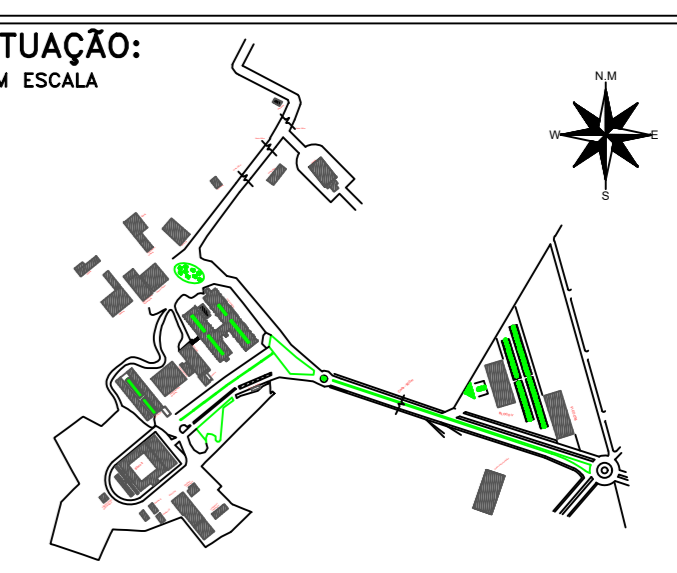


1 PLANTA ANFITEATRO DE ARENA
Esc. 1:250



2 PLANTA DE CONSTRUÇÃO
Esc. 1:250

										
OBRA:	ANFITEATRO DE ARENA									
PROP.:	UNIRV - UNIVERSIDADE DE RIO VERDE									
PROJETO:	PROJETO ARQUITETÔNICO									
ENDEREÇO:	Fazenda Fontes do Saber, Campus Universitário zona urbana CEP 75901-970 - Rio Verde - GO									
SITUAÇÃO: SEM ESCALA										
	<p>DECLARO PARA TODOS OS FINS QUE A APROVAÇÃO DESTA PROPOSTA NÃO IMPLICA NO RECONHECIMENTO PELA PREFEITURA NO DIREITO DE PROPRIEDADE E NEM NA EXATIDÃO DAS MEDIDAS DO TERRENO.</p>									
PROPRIETÁRIO:	<table border="1"> <tr> <td>UNIRV</td> <td>7486,50</td> </tr> <tr> <td>ANFITEATRO EXISTENTE</td> <td></td> </tr> <tr> <td>ANFITEATRO À CONSTRUIR</td> <td>440,00</td> </tr> </table>	UNIRV	7486,50	ANFITEATRO EXISTENTE		ANFITEATRO À CONSTRUIR	440,00			
UNIRV	7486,50									
ANFITEATRO EXISTENTE										
ANFITEATRO À CONSTRUIR	440,00									
PROJETO E RBT:	<table border="1"> <tr> <td>MARCELO AUGUSTO ROSARI DOS SANTOS</td> <td>ESCALA:</td> <td>FOLHA:</td> </tr> <tr> <td>UNIRV - UNIVERSIDADE DE RIO VERDE</td> <td>INDICADAS</td> <td>1/4</td> </tr> <tr> <td>ARQUITETO E DEBENTISTA - CREA 105454</td> <td></td> <td></td> </tr> </table>	MARCELO AUGUSTO ROSARI DOS SANTOS	ESCALA:	FOLHA:	UNIRV - UNIVERSIDADE DE RIO VERDE	INDICADAS	1/4	ARQUITETO E DEBENTISTA - CREA 105454		
MARCELO AUGUSTO ROSARI DOS SANTOS	ESCALA:	FOLHA:								
UNIRV - UNIVERSIDADE DE RIO VERDE	INDICADAS	1/4								
ARQUITETO E DEBENTISTA - CREA 105454										
CONTÉM:	PLANTA BAIXA LAYOUT E CONSTRUÇÃO - ANFITEATRO UNIRV									
APROVAÇÃO:										
ASSINATURA:										