


**LEGENDA**

- LUMINÁRIAS: SUBSTITUIR TODAS AS LÂMPADAS EXISTENTES POR LÂMPADAS LED
- TOMADAS A SEREM EMBUTIDAS
- SUBSTITUIR ESPELHO DE TOMADAS
- SUBSTITUIR ESPELHO DE INTERRUPTOR SIMPLES DE 1 SEÇÃO
- SUBSTITUIR ESPELHO DE INTERRUPTOR SIMPLES DE 2 SEÇÃO
- SUBSTITUIR ESPELHO DE INTERRUPTOR SIMPLES DE 3 SEÇÃO

**DETALHES**  
ESC: 1/100

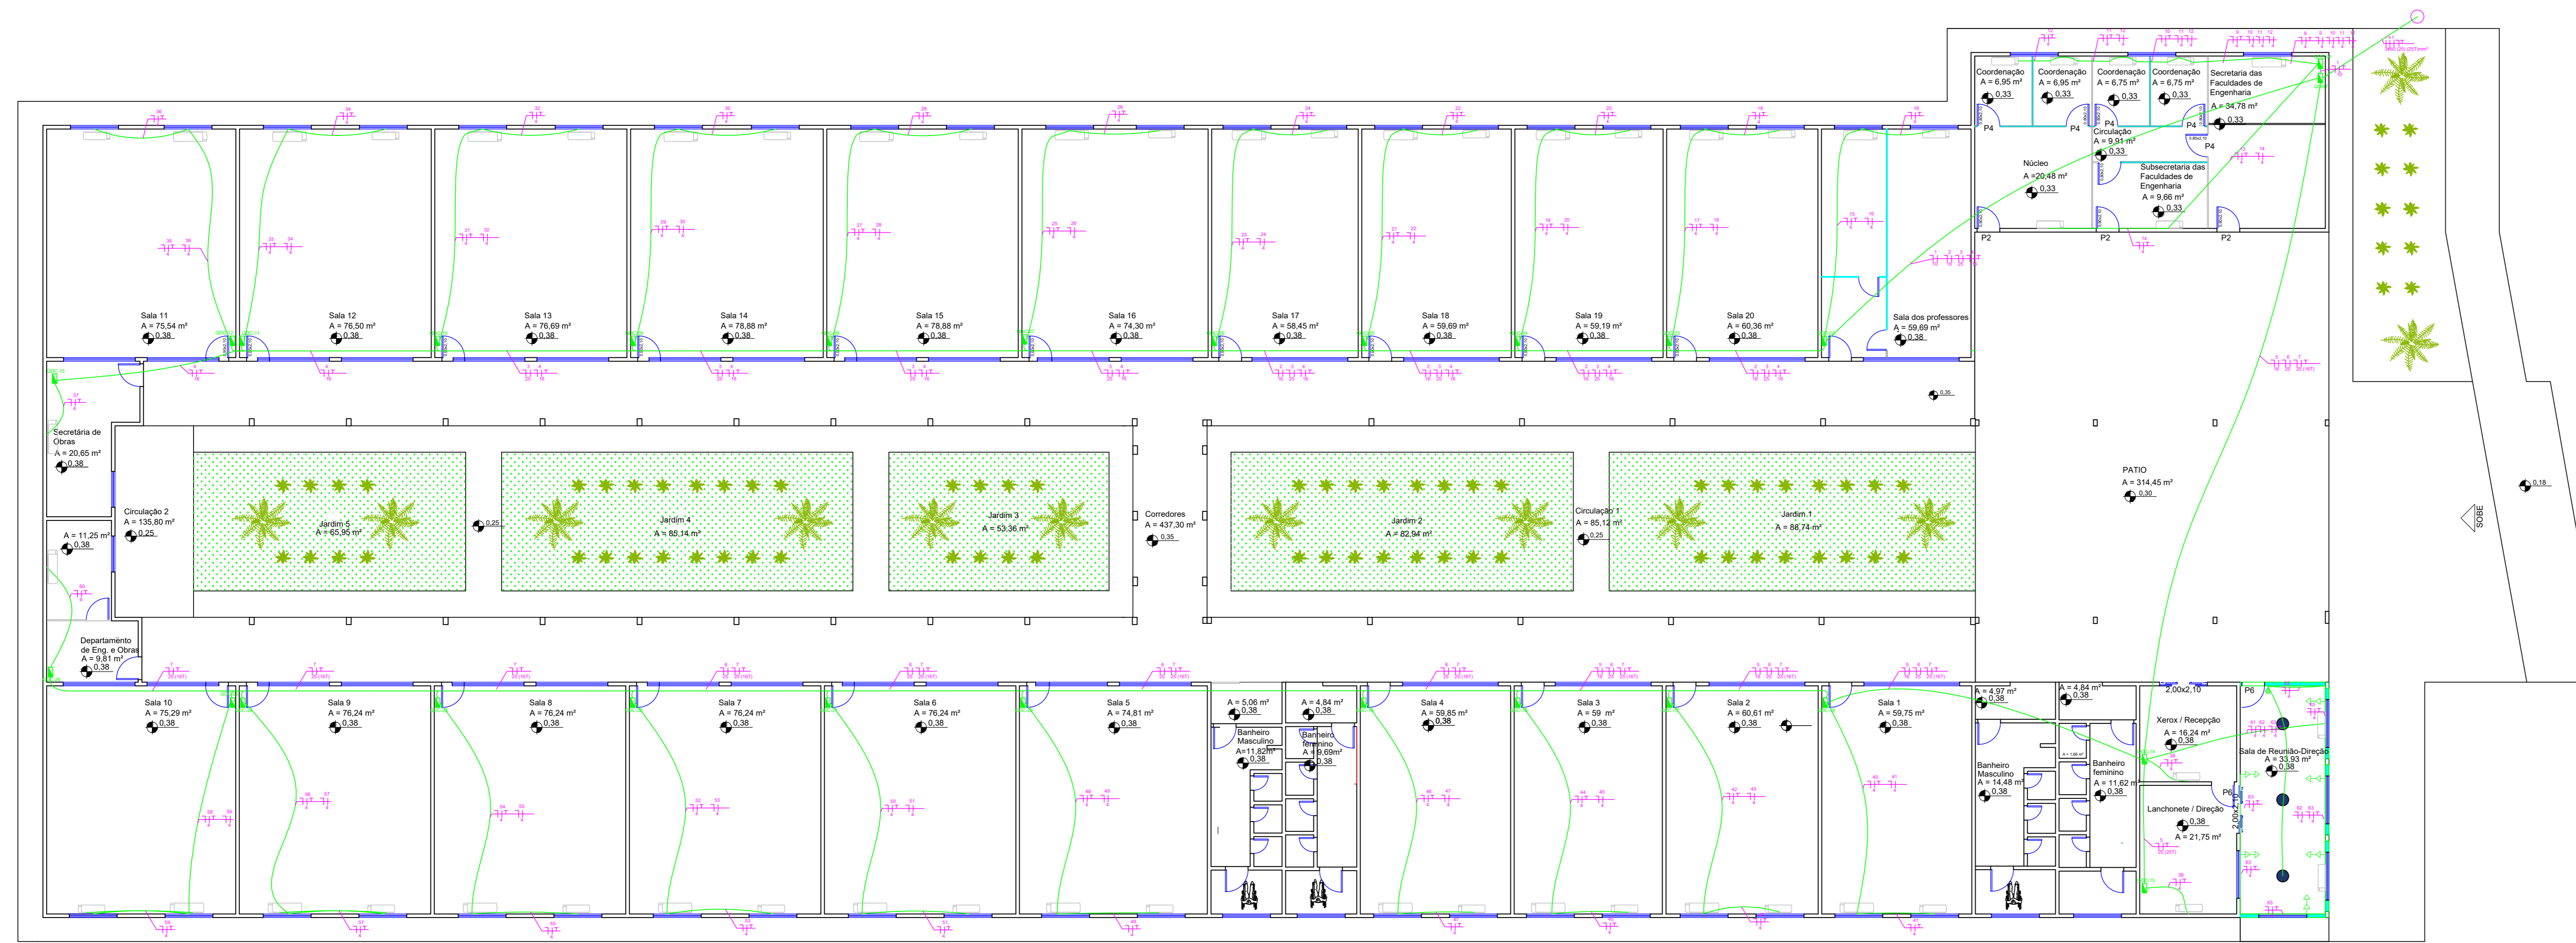

**DETALHES INSTALAÇÕES DOS APARELHOS DE AR CONDICIONADO**  
ESC: 1/100


**Univ**  
Universidade de Rio Verde

OBRA: INSTITUCIONAL

PROP: UNIV - UNIVERSIDADE DE RIO VERDE - BLOCO III

PROJETO: PROJETO ARQUITETONICO

ENDEREÇO: Fazenda Fontes do Saber, Campus Universitário CEP: 75901-970 - Rio Verde - GO

SITUAÇÃO: EM ESCALA

DATA: Junho/2018

Mostrando: João Vitor Meinel e Assis

ÁREAS: M²

CONSTRUIDA: 3.205,56

TERREIRO: 2.807,200,00

PROPRIETÁRIA: UNIV - UNIVERSIDADE DE RIO VERDE

PROJETO ART: RUIZ DE OLIVEIRA/AMARAL PAUL OLIVEIRA/ARQUILAB

ENCARGOS: INDICADAS

PLANO: 1/1

CONTÉM: PLANTA BAIXA, CORTE AA, CORTE BB, FACIADA

PROVA: 000000